



PLANTA BAIXA QUADRA
escala 1:50

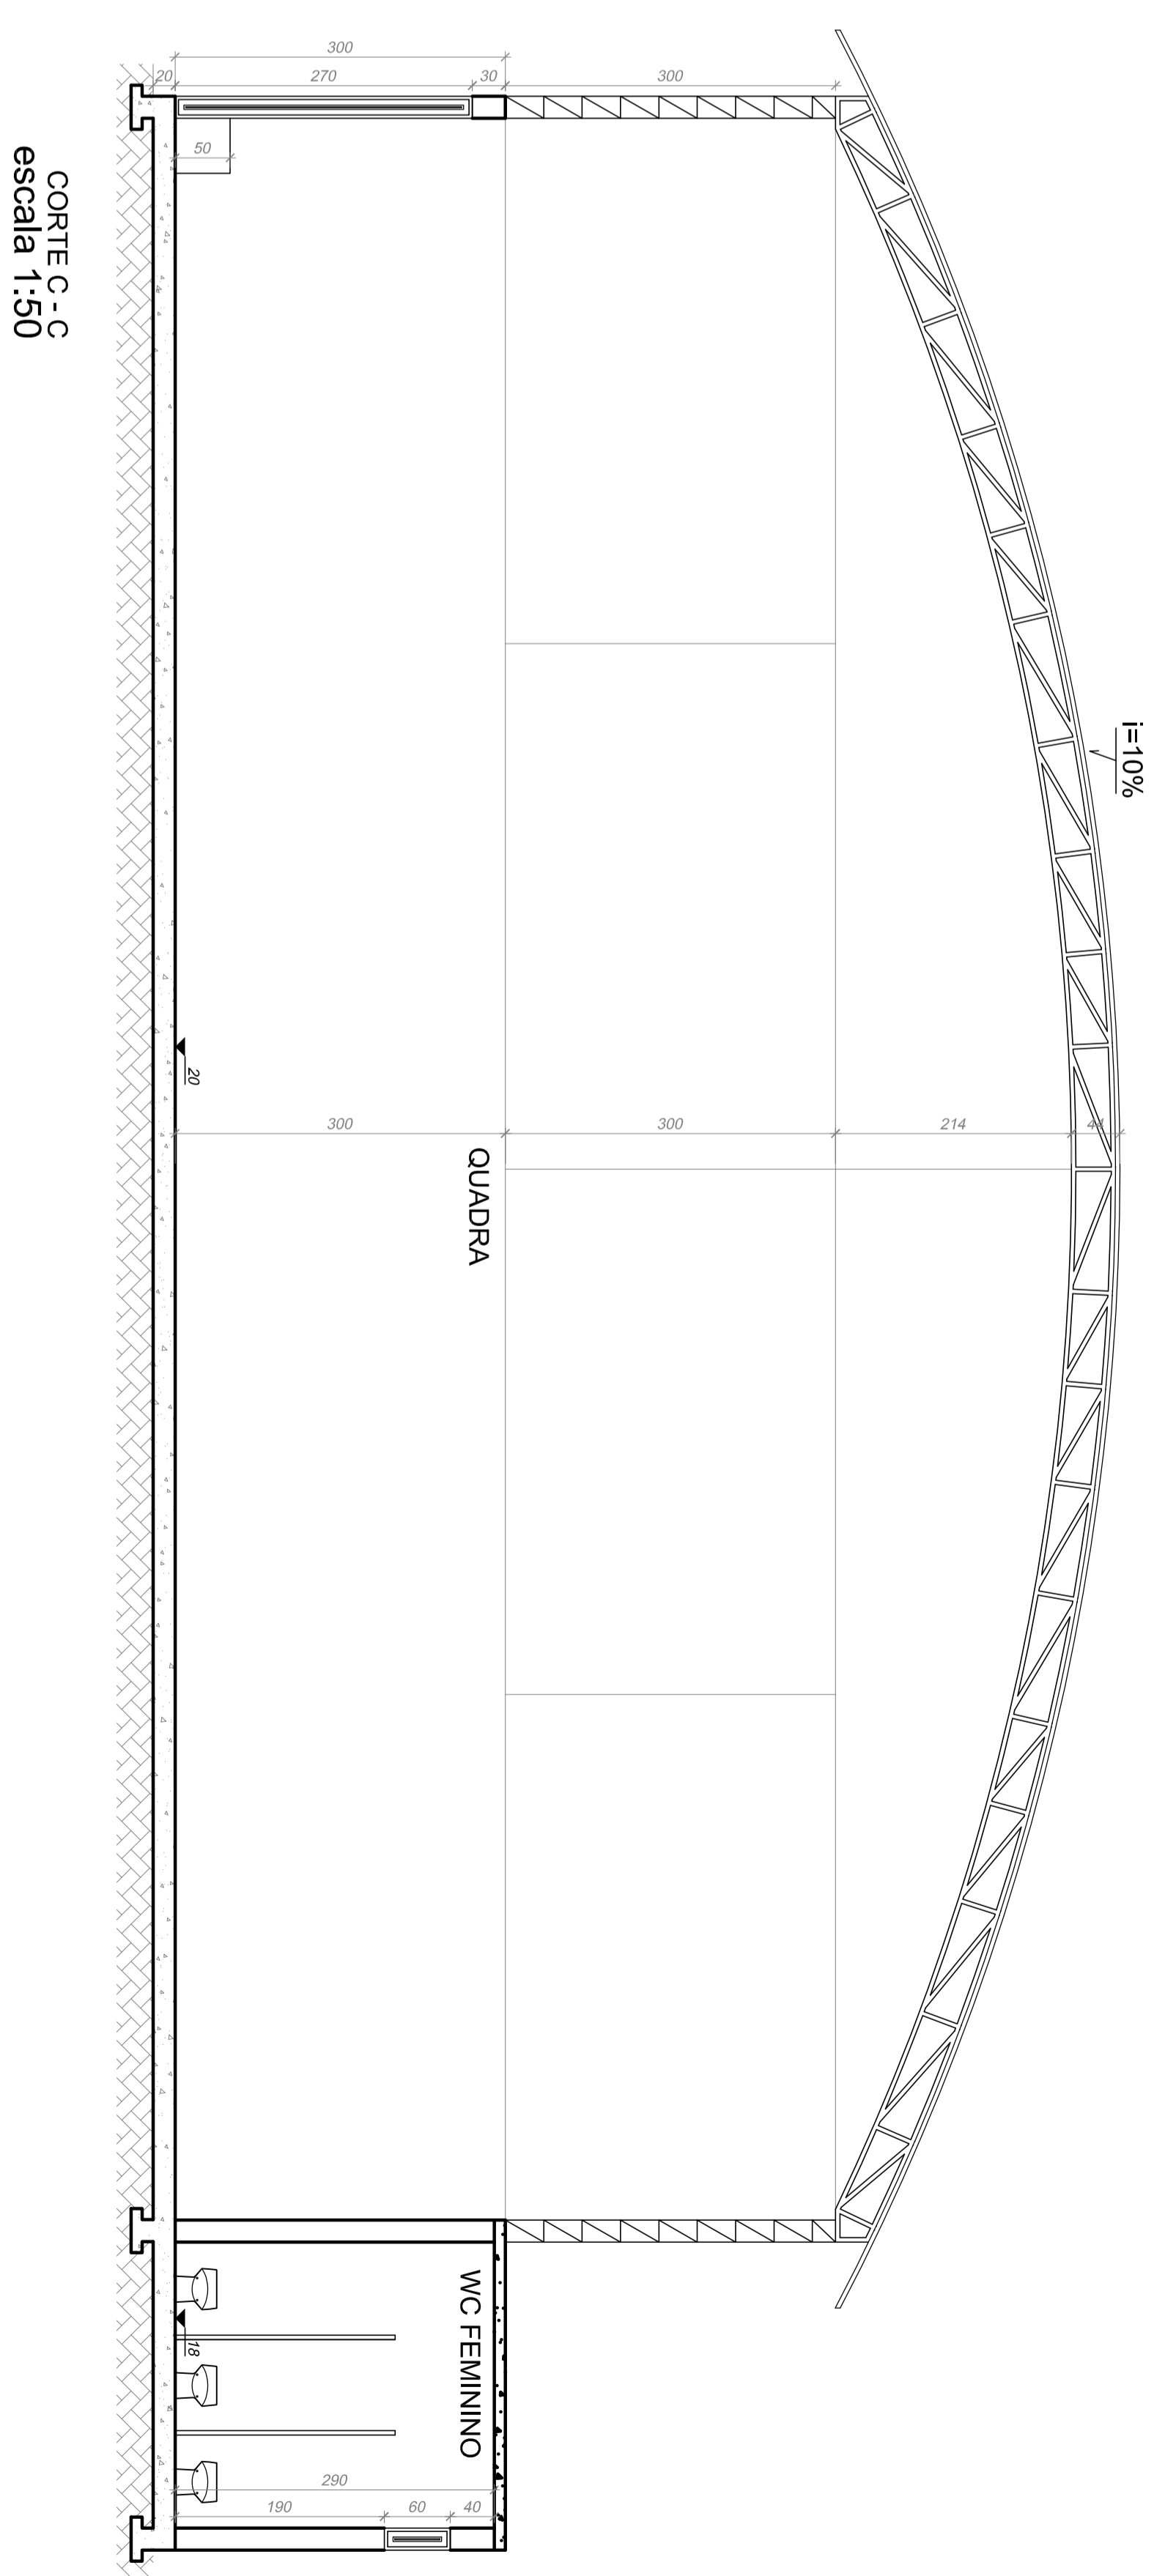

CORTE C-C
escala 1:50

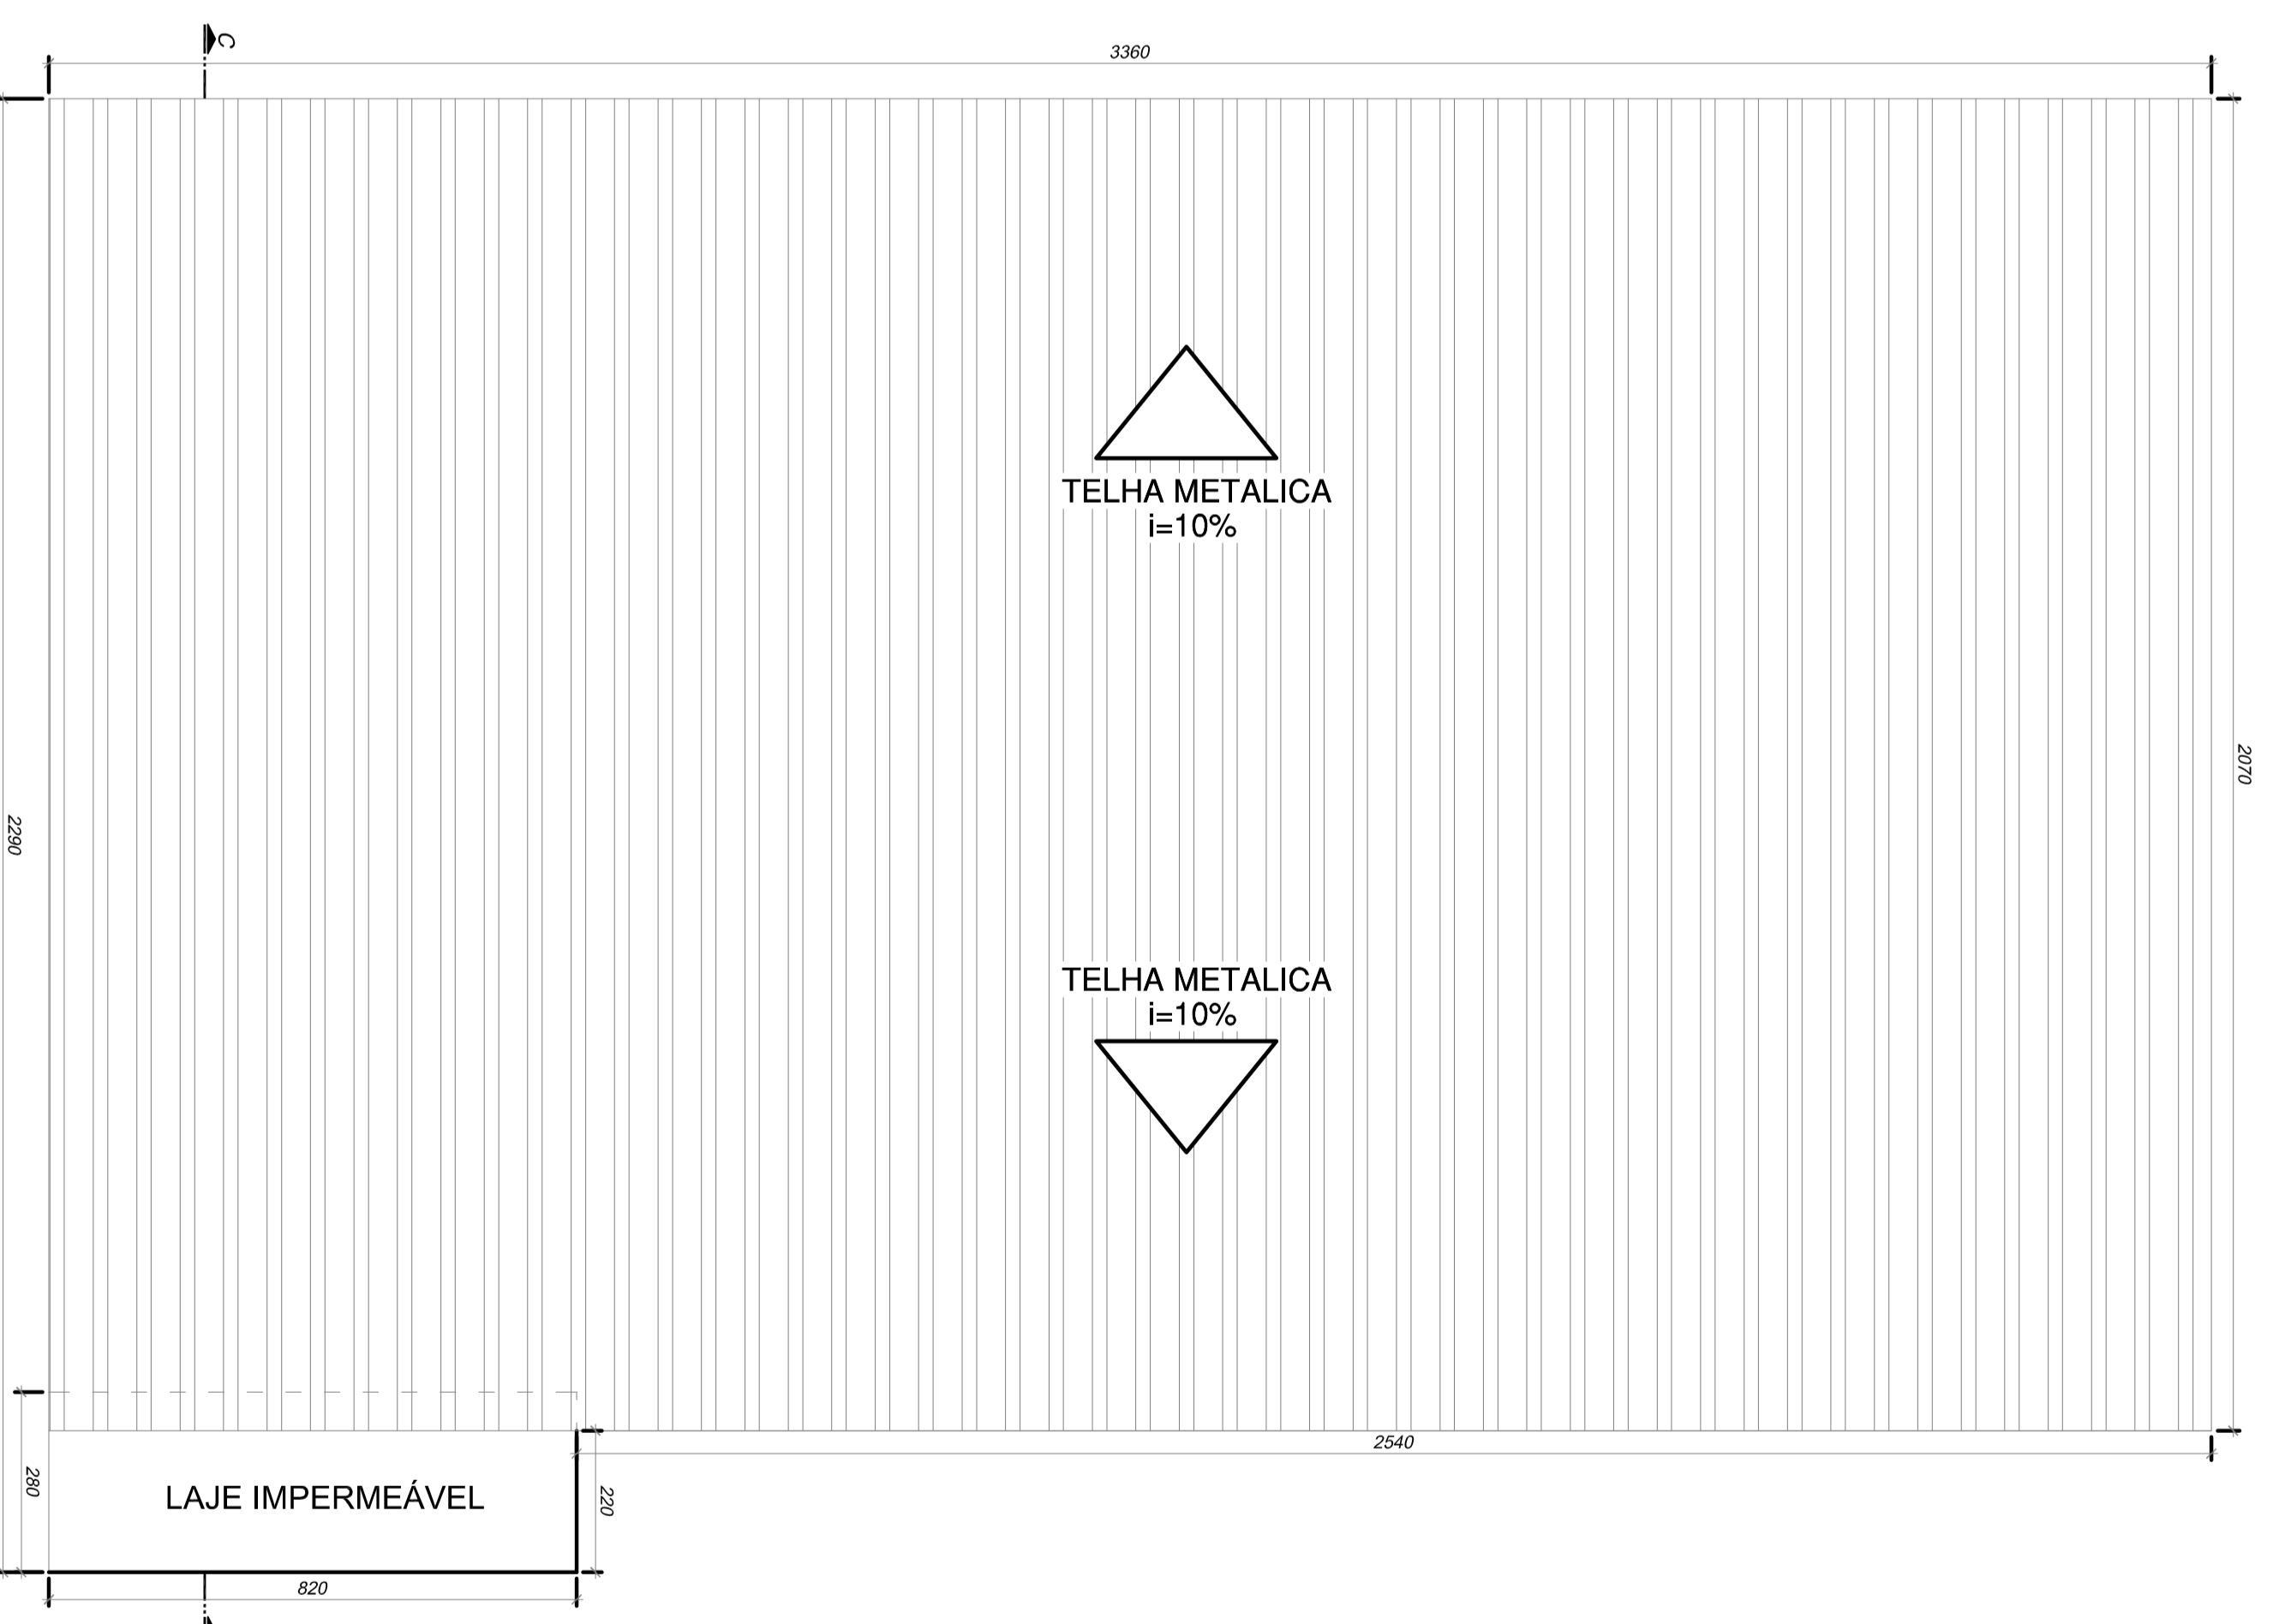

COBERTURA
escala 1:100

PREFEITURA DE ÁGUA BRANCA			
PROJETO ARQUITETÔNICO			
EMEF CÔRREGO DO CAFÉ			
TÍTULO			
OBJETO ESCOLA MUNICIPAL			
DESENGENHO: AGUIA BRANCA			
PROJETADO: PREFEITURA MUNICIPAL DE ÁGUA BRANCA			
AUTOR DO PROJETO:			
COORDENADOR	PROJETISTA	DATA	PROJETO
QUADRA POLIESPORTIVA	AGUIA BRANCA	10/2021	04/04
ESCALA:			ÁREA: