




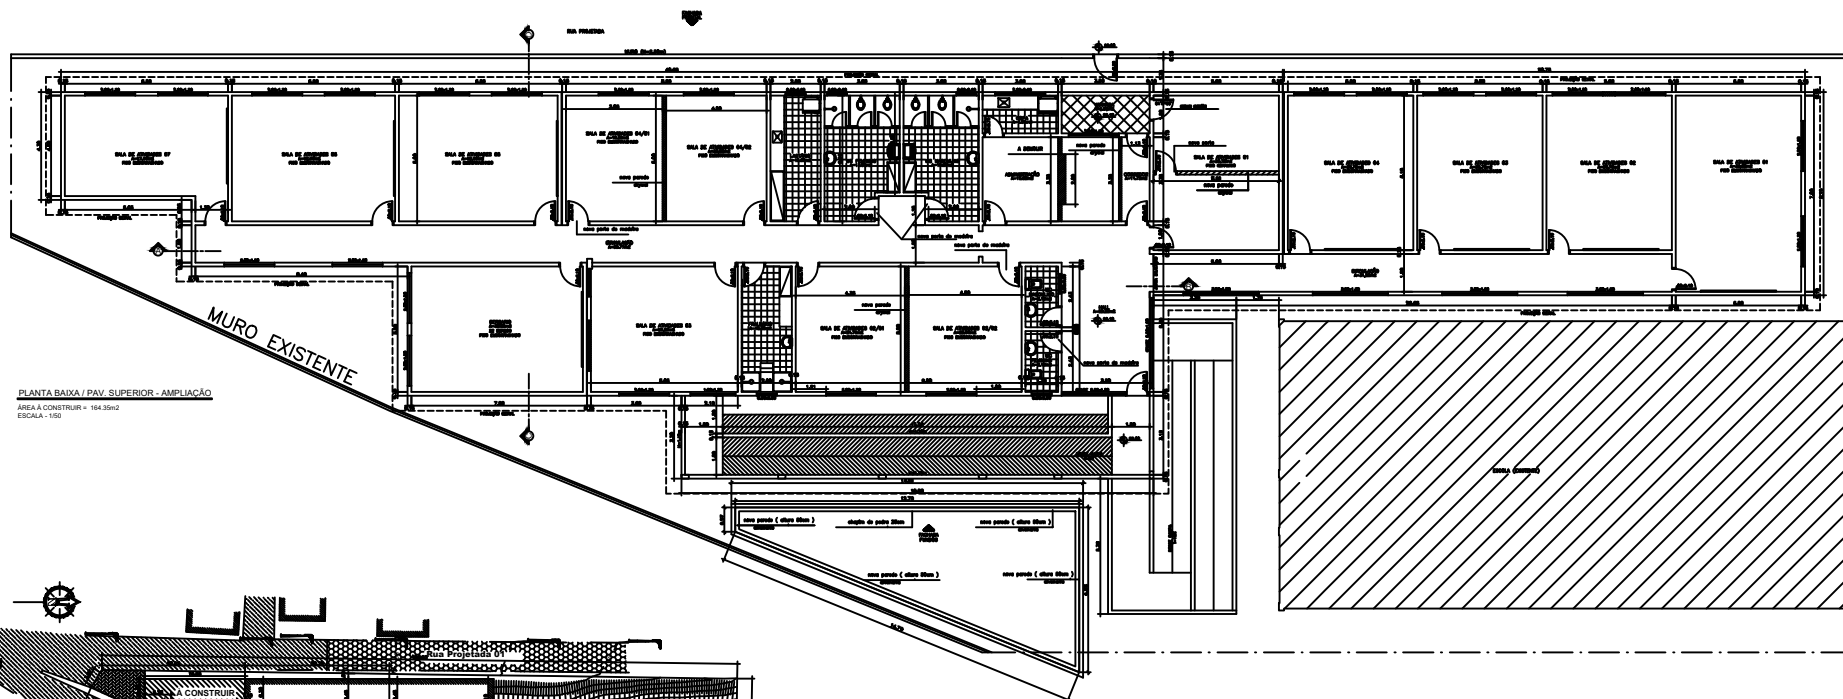


PLANTA BAIXA / PAV. SUPERIOR - AMPLIAÇÃO
ÁREA A CONSTRUIR = 184,35m²
ESCALA - 1/50

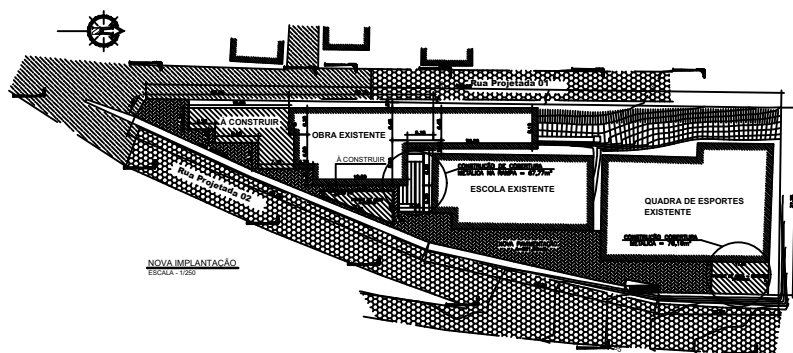

NOVA IMPLANTAÇÃO
ESCALA - 1/250

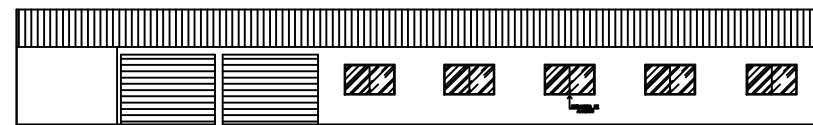

FACHADA FRONTAL
ESCALA - 1/100

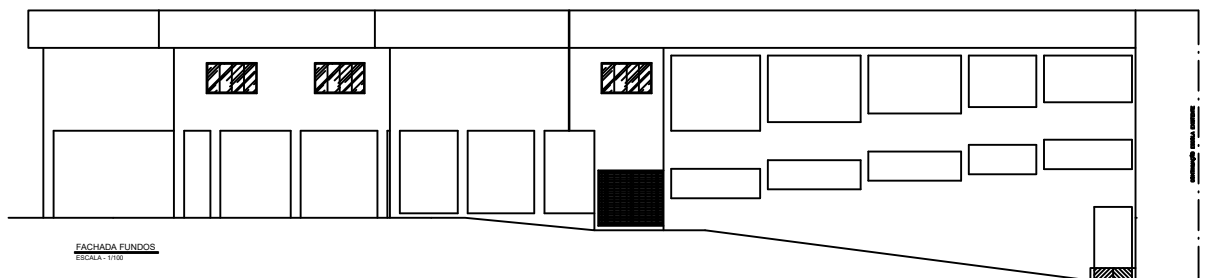

FACHADA FUNDOS
ESCALA - 1/100

TÍTULO:				
PROJETO ARQUITETÔNICO				
PROPRIETÁRIO:				
PREFEITURA MUNICIPAL DE ÁGUA BRANCA				
ENDEREÇO:				
BARRIO JOÃO PAULO II ÁGUA BRANCA - ESPÍRITO SANTO				
OBRA:				
AMPLIAÇÃO DO CENTRO MUNICIPAL DE EDUCAÇÃO INFANTIL JOÃO PAULO II				
RESP. PROJETO:				
EVANDRO G. C. MEDEIROS CREA-MS 071.548/D				
CONTEÚDO:				
PLANTA BAIXA PAVIMENTO SUPERIOR / AMPLIAÇÃO, PLANTA DA NOVA IMPLANTAÇÃO E PLANTA DA FACHADA DOS FUNDOS				
ESCALA	ÁREA TERRENO	ÁREA TOTAL A CONSTRUIR	DATA	PRIMEIRA
INDICADA	A=3.318,85 m ²	A= 328,70m ²	10/05/2018	02/03