


PLANTA DE IMPLANTAÇÃO
ESCALA 1:50

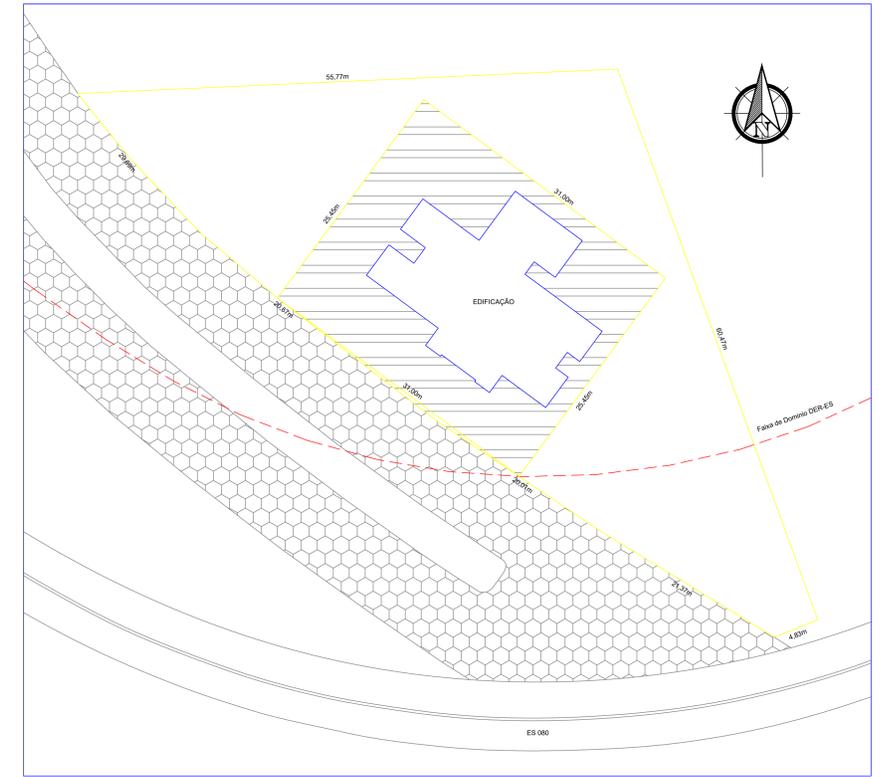

PLANTA DE LOCALIZAÇÃO
ESCALA 1:250

QUADRO DE ÁREAS	
ÁREA DO TERRENO	2.047,60 m ²
ÁREA CONSTRUÍDA	298,02 m ²
ÁREA DE PROJEÇÃO DA EDIFICAÇÃO	328,98 m ²
ÁREA PERMEÁVEL	1.562,07 m ²
COEFICIENTE DE APROVEITAMENTO	0,15
TAXA DE OCUPAÇÃO	16,07%
TAXA DE PERMEABILIDADE	76,29%

LEGENDA	
VEGETAÇÃO	
	GRAMA ESMERALDA (Zoyia japonica)
CONVENÇÕES	
	BLOCO DE CONCRETO RETANGULAR TIPO HOLANDES (35 MPA) 20X10X8cm - COR: NATURAL
	PISO CIMENTADO ACABAMENTO LISO E DESEMPENADO
	EDIFICAÇÃO
	PISO TÁTIL COR AZUL

PREFEITURA MUNICIPAL DE ÁGUA BRANCA

PROJETO EXECUTIVO DE ENGENHARIA			
TÍTULO: PLANTA DE LOCALIZAÇÃO - UNIDADE BÁSICA DE SAÚDE			
LOCAL: CÔRREGO DAS FLORES, ÁGUA BRANCA / ES			
PREFEITO:	ESCALA:	FORMATO:	PRIMEIRA
AUTOR DO PROJETO:	INDICADA:	REVISÃO:	01/21
	ELABORADO:	DATA:	NOVEMBRO/2022