



TODAS INFORMAÇÕES CONTIDAS NESTA PLANILHA CONFERIR SE AUTORES DO PROJETO DE ACORDO COM A LEI FEDERAL Nº 9610 DE 19 DE FEVEREIRO DE 1998.
PARA ALTERAÇÕES DE QUALQUER NATUREZA DEVEM SER CONSULTADO PREVIAMENTE.

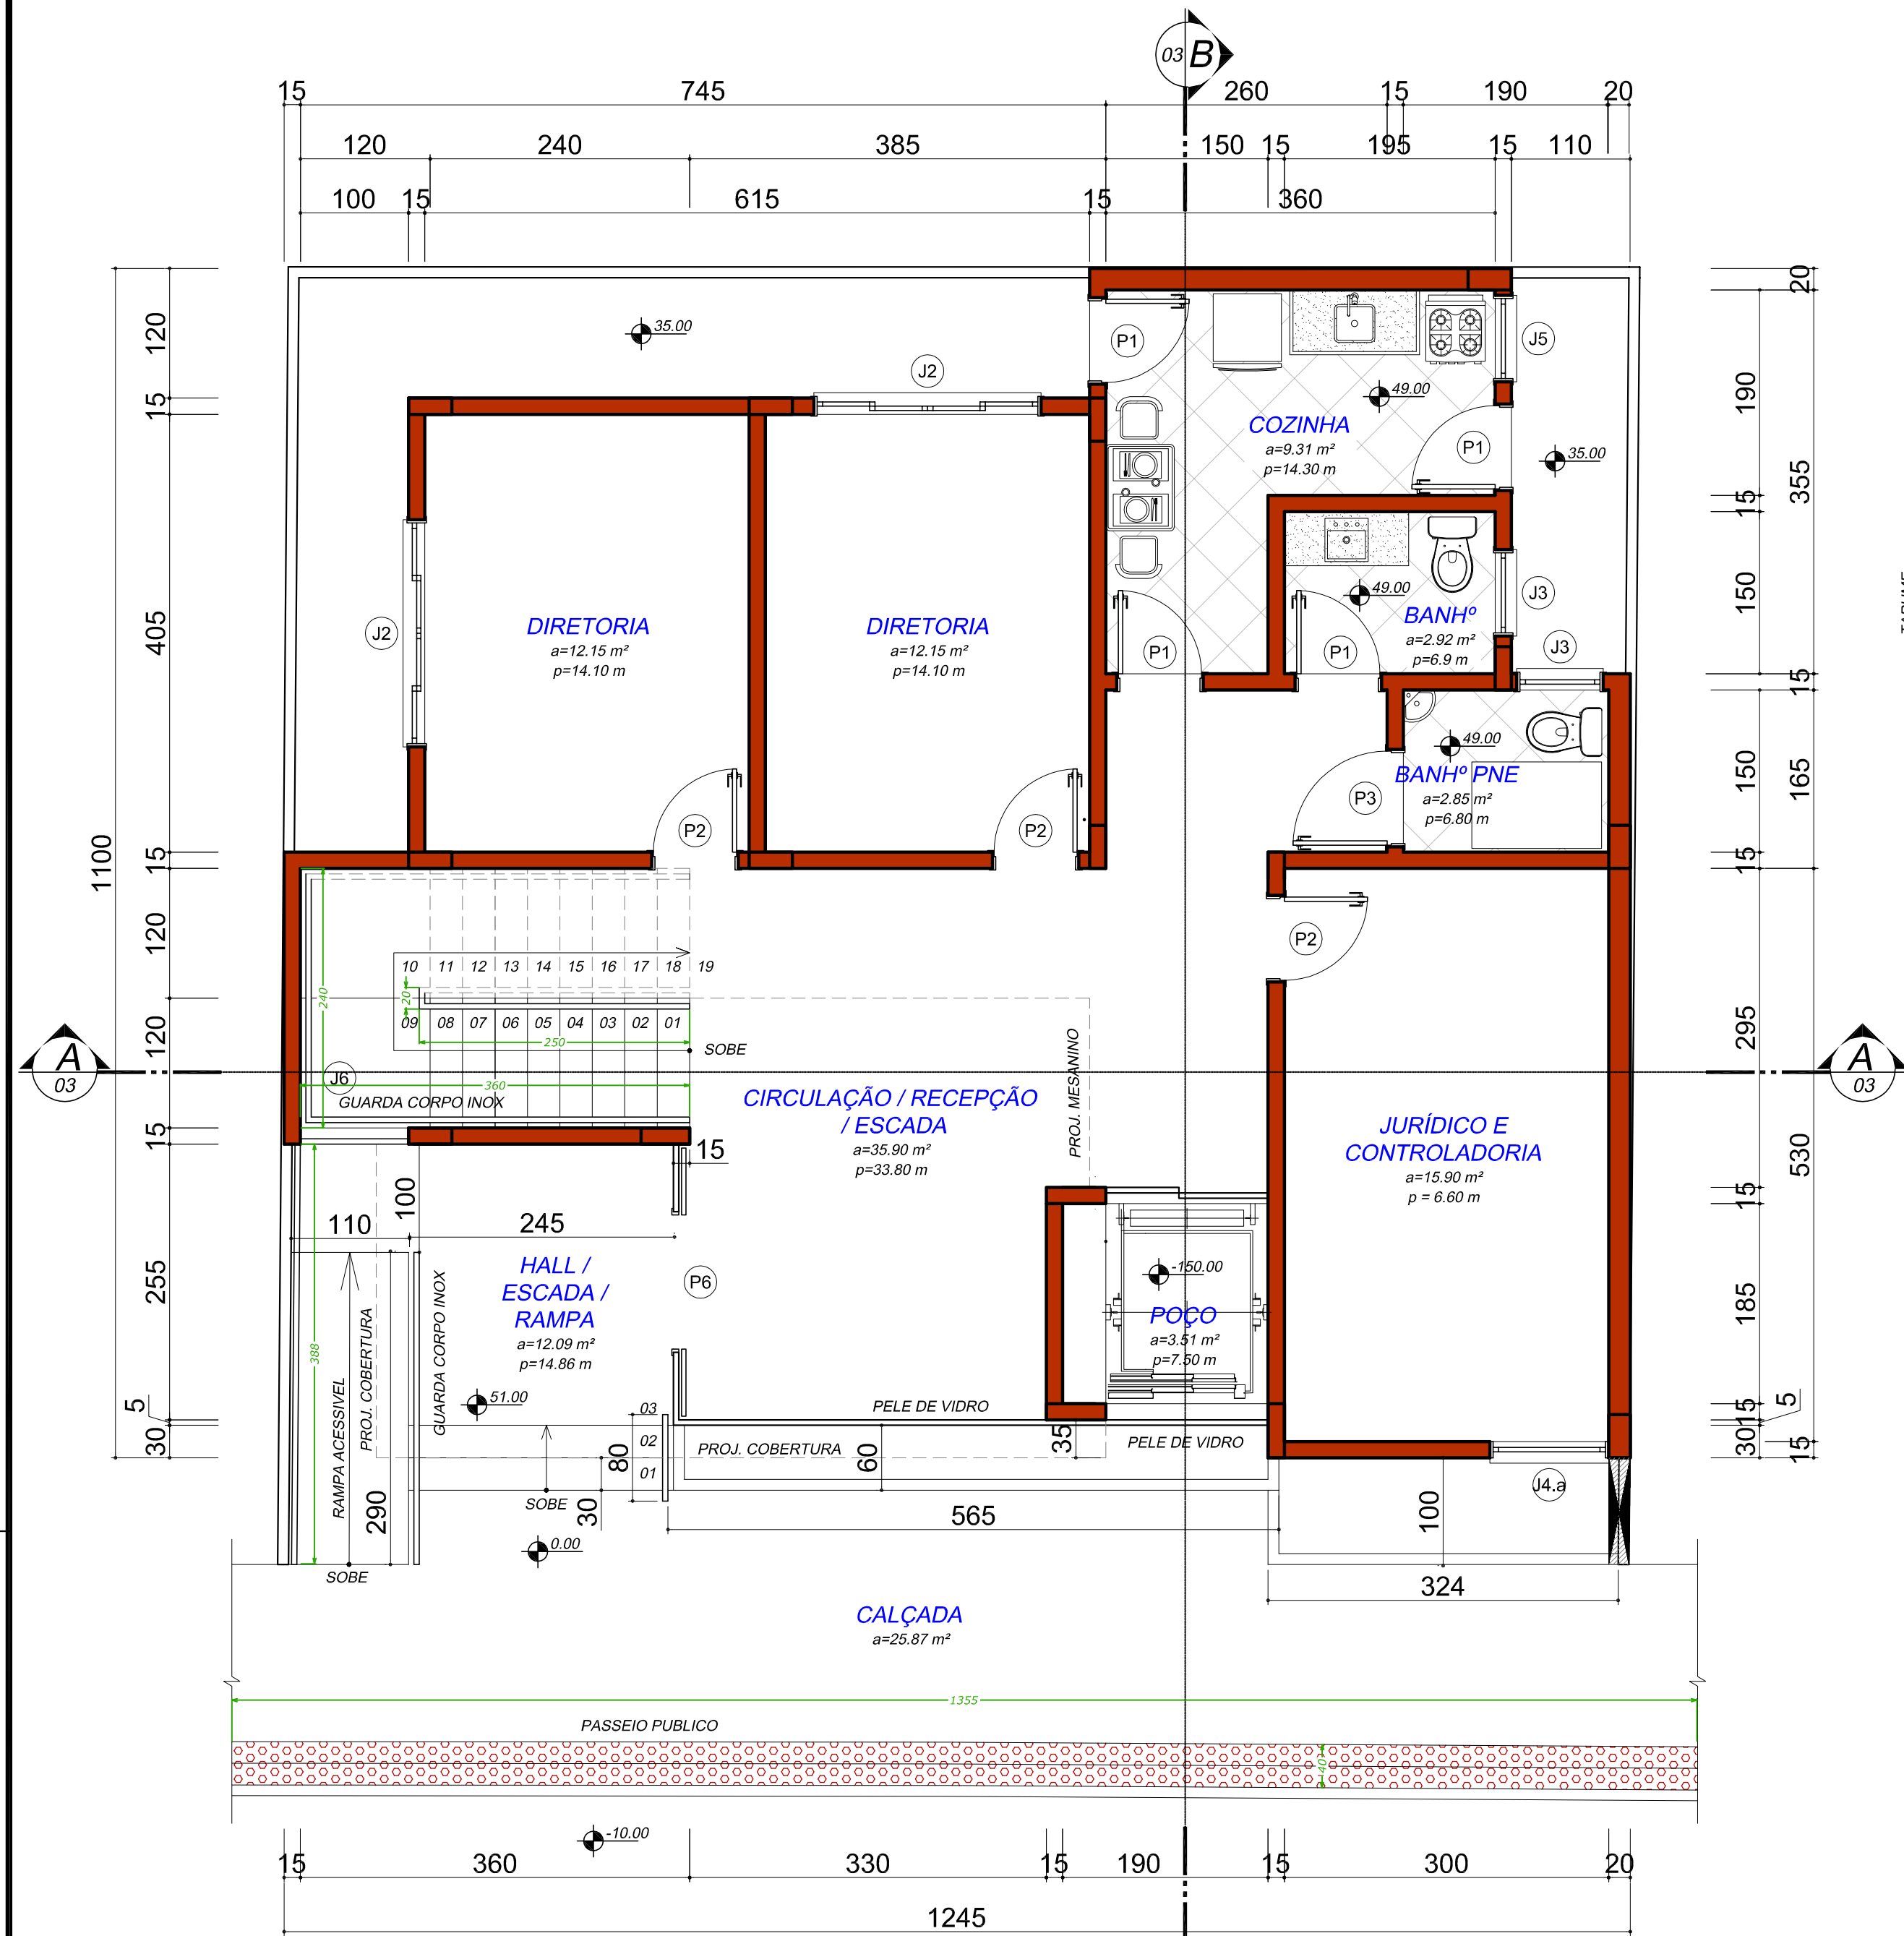


PL. BAIXA
ESC.: 1/50
ÁREA TOTAL: 106,84 m²

FACHADA FRONTAL

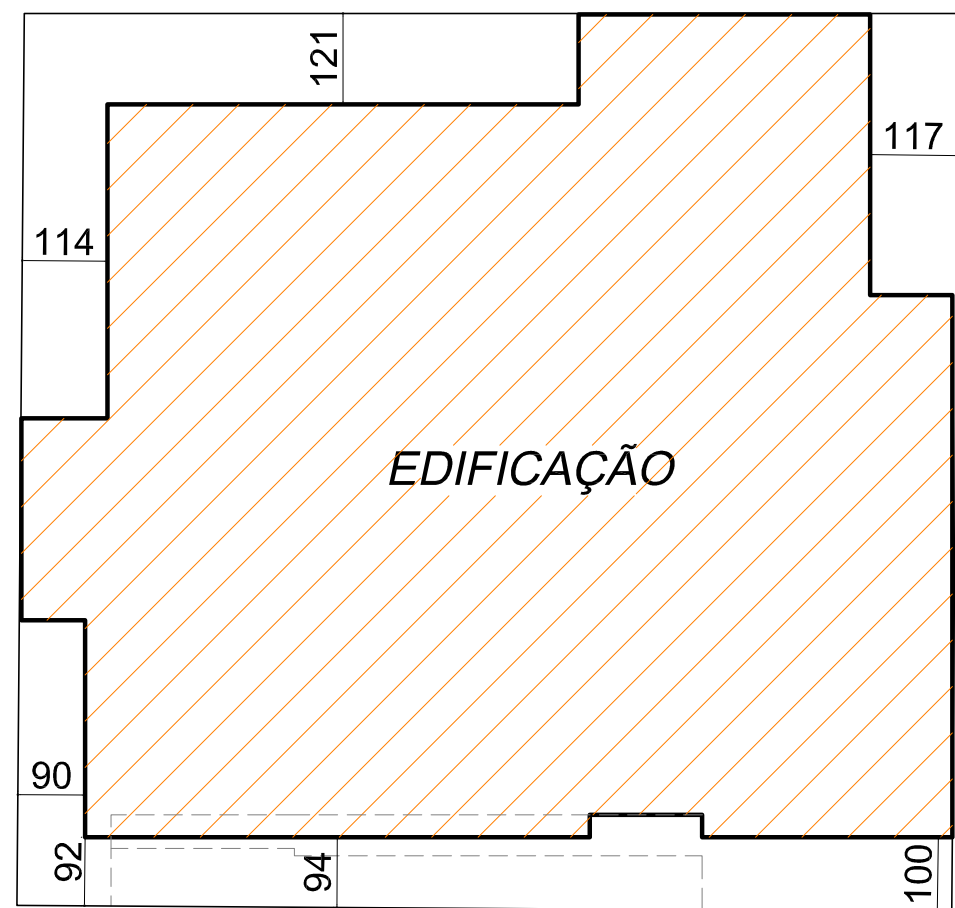


PL. IMPLANTAÇÃO
ESC.: 1/100

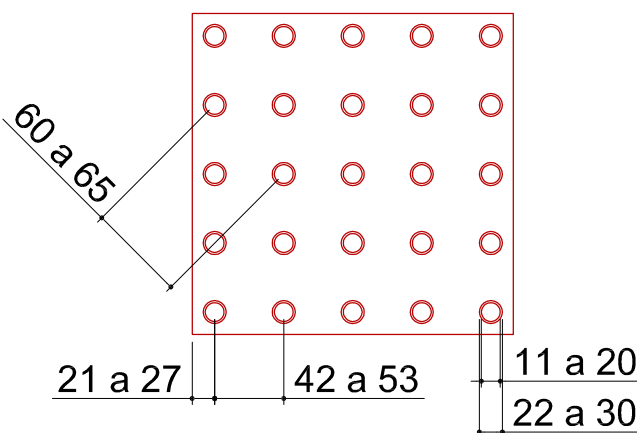


	Mínimo mm	Máximo mm
Diâmetro de base do relevo	22	30
Distância horizontal entre centro de relevo	42	53
Distância diagonal entre centro de relevo	60	75
Altura do relevo	63	65

DETALHE 01
ESC.: DESC
PISO TÁTIL

COD	TIPO	LARGURA	ALTURA	PARAPEITO	MATERIAL	QTD
J1	Janela máximo-ar	100	260	40	Alumínio Branco e Vidro Temperado	1
J2	Janela de correr 4 folhas	210	120	100	Alumínio Branco e Vidro Temperado	4
J3	Janela máximo-ar	80	60	200	Alumínio Branco e Vidro Temperado	4
J4.a	Janela máximo-ar	110	260	7	Alumínio Branco e Vidro Temperado	1
J4.b	Janela máximo-ar	110	260	40	Alumínio Branco e Vidro Temperado	1
J5	Janela de correr 2 folhas	80	120	90	Alumínio Branco e Vidro Temperado	1
J6	Janela máximo-ar	100	50	Ver Fachada	Alumínio Branco e Vidro Temperado	6
P1	Porta de abrir	80	210	-	Alumínio Veneziana	6
P2	Porta de abrir	80	210	-	Madeira Maciça	6
P3	Porta de abrir	90	210	-	Alumínio Veneziana - Det. para PCD	1
P4	Porta de abrir	70	160	-	Alumínio Veneziana	1
P5	Porta de abrir	70	120	40	Alumínio Veneziana	1
P6	Porta de correr 2 folhas	130	220	-	Vidro Temperado Pele de Vidro	1

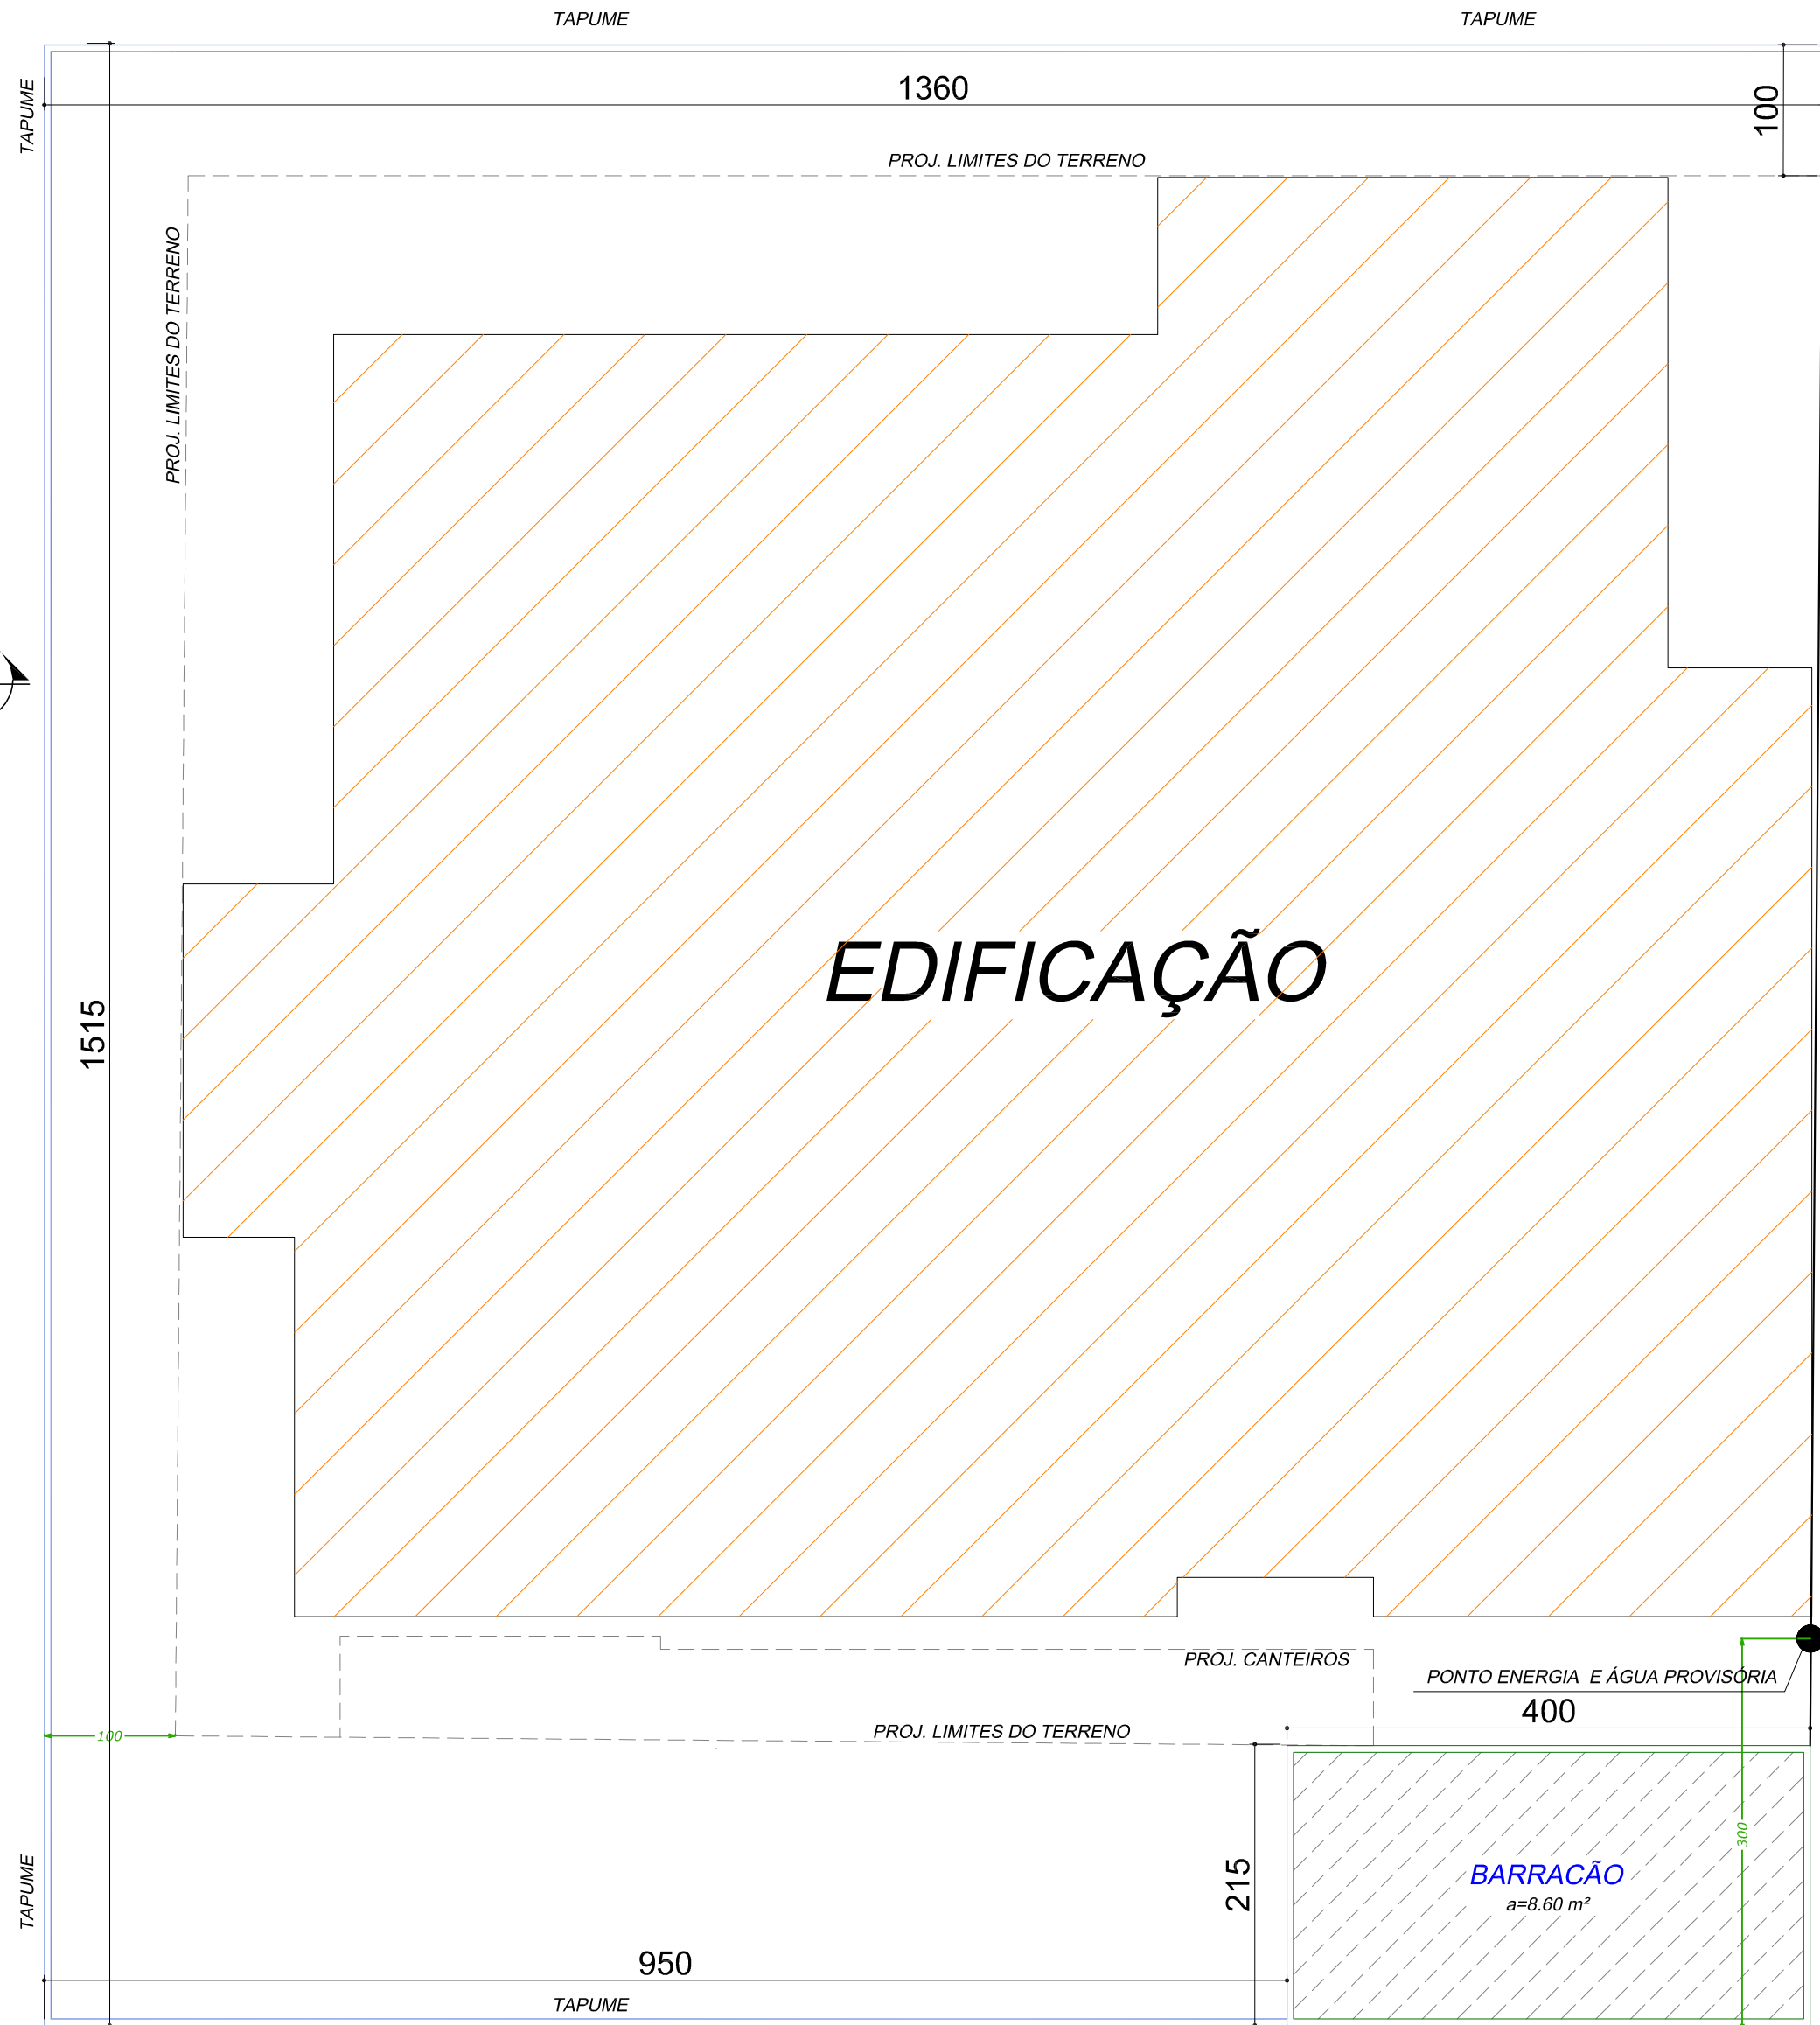

PL. CANTEIRO
ESC.: 1/50

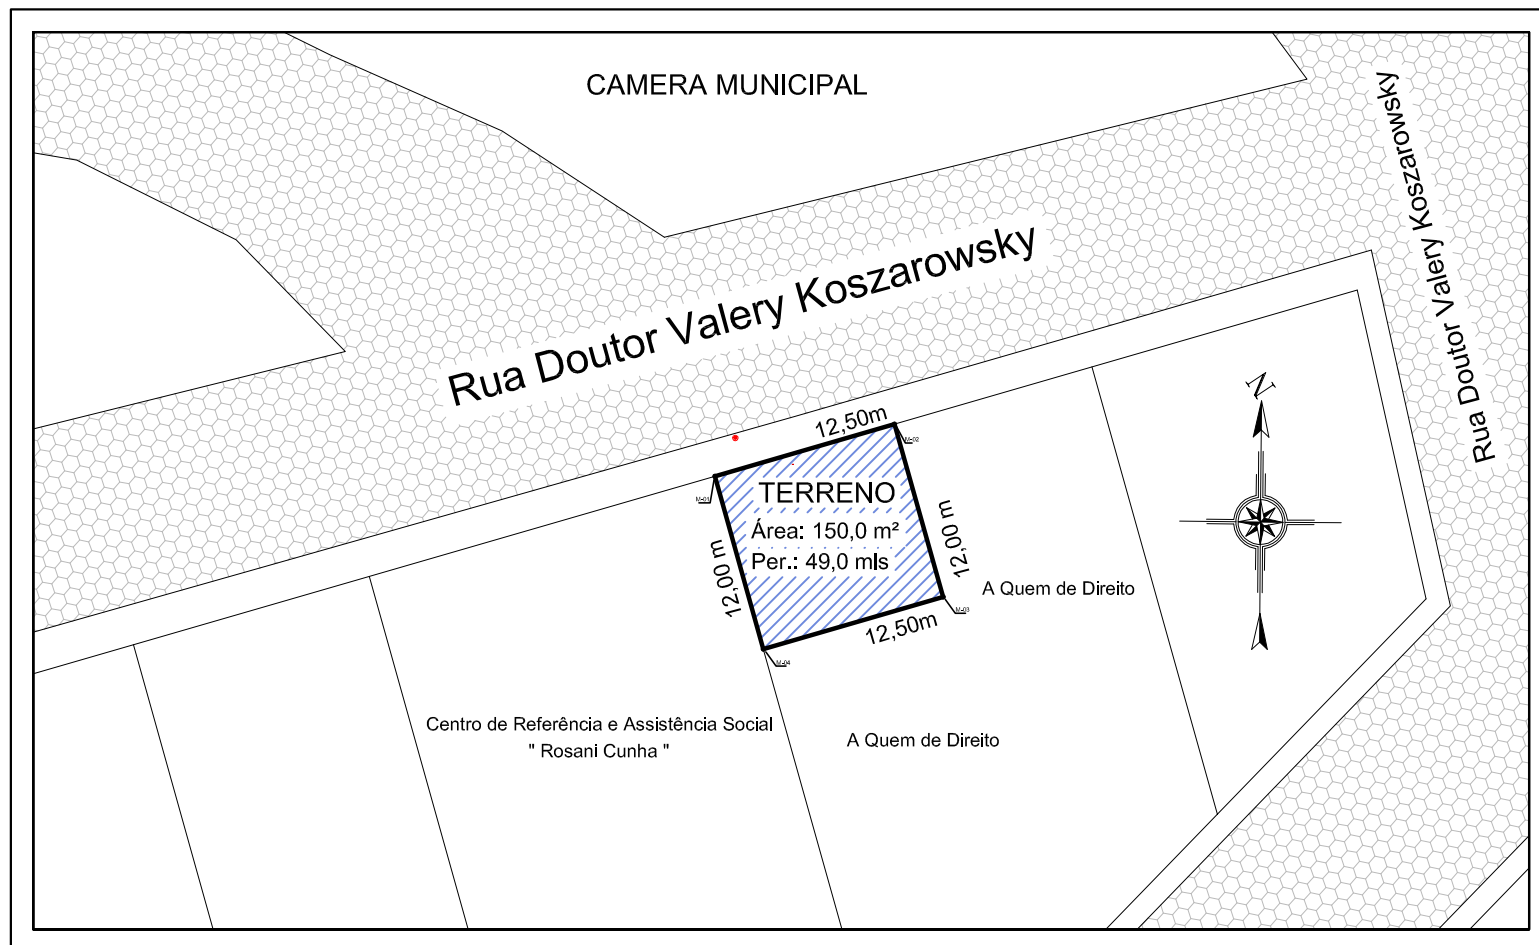

PL. LOCALIZAÇÃO
ESC.: 1/500

LOCALIZAÇÃO POR SATÉLITE



COORDENADAS: -18,982023, -40,740256

TABELAS MEDIDAS

GERAL	EDIFICAÇÃO		
ÁREA CALÇADA CAMUÇADA > 25,87 m²	TERRENO > 150,00 m²		
ÁREA PISO TÁTIL > 5,42 m²	EDIFICAÇÃO TOTAL > 223,81m²		
	TÉRREO > 106,84 m²		
	1º PAV > 106,84 m²		
	2º PAV (CX. DÁGUA) > 10,13 m²		
KAIZUCAS GRANDE PORTE > 2 UNIDADES			
IXORA > 35 UNIDADES (espaçamento = 10cm)			
GRAMA ESMERALDA > 3,93+2,78+12,5 = 19,21m²			
CORRIMÃO INOX EXT. > 2,90 + 0,8= 3,70 ml			
C. INOX INT. T1 > 1,85+6,3+0,2+2,5=10,85 ml			
C. INOX T2 > 3,6+2,4+3,6+3,88= 13,48 ml			
ÁREA 1º PAVIMENTO			
	ÁREA	PERÍMETRO	
AUDITÓRIO	24,91 m²	20,40 ml	
SALA 1	9,31 m²	14,30 ml	
ESCADA	8,63 m²	12,00 ml	
SALA 2	15,90 m²	6,60 ml	
BANHEIRO 1	2,92 m²	6,90 ml	
BANHEIRO 2	2,85 m²	6,80 ml	
CIRC. / MESANINO	13,93 m²	22,10 ml	

ÓRGÃO PÚBLICOS |

midr | ENGENHARIA



**PREVIDENCIA MUNICIPAL
DE AGUA BRANCA**
adm. 2021 / 2024



NOVEMBRO de 2022

TIPO |

PROPR.: |

AUTOR DO PROJETO:

ANTÔNIO LEANDRO SCHIMDT
CREA ES-040236/D

RESP. TÉCNICO:

ANTÔNIO LEANDRO SCHIMDT
CREA ES-040236/D

CONTEÚDO |

PL. LOCALIZAÇÃO, PL. IMPLANTAÇÃO, PL. CANTEIRO, PL.
LOCALIZAÇÃO POR SATÉLITE : PL. BAIXA PAV. TÉRREO.

ASSUNTO |

PROJETO DE UMA EDIFICAÇÃO 2 PAVIMENTOS PARA A SEDE DO
INSTITUTO DE PREVIDÊNCIA MUNICIPAL DE AGUA BRANCA.

ENDEREÇO |

RUA DR. VALERY KOSZAROWSKY, PRAÇA 3 PODERES, ÁGUA
BRANCA - ES

ARQUIVO |

ÁREA |

ESCALA |

CONJUNTO |

PRANCHA |

262022a

223,81 m²

INDICADAS

03

01/05