

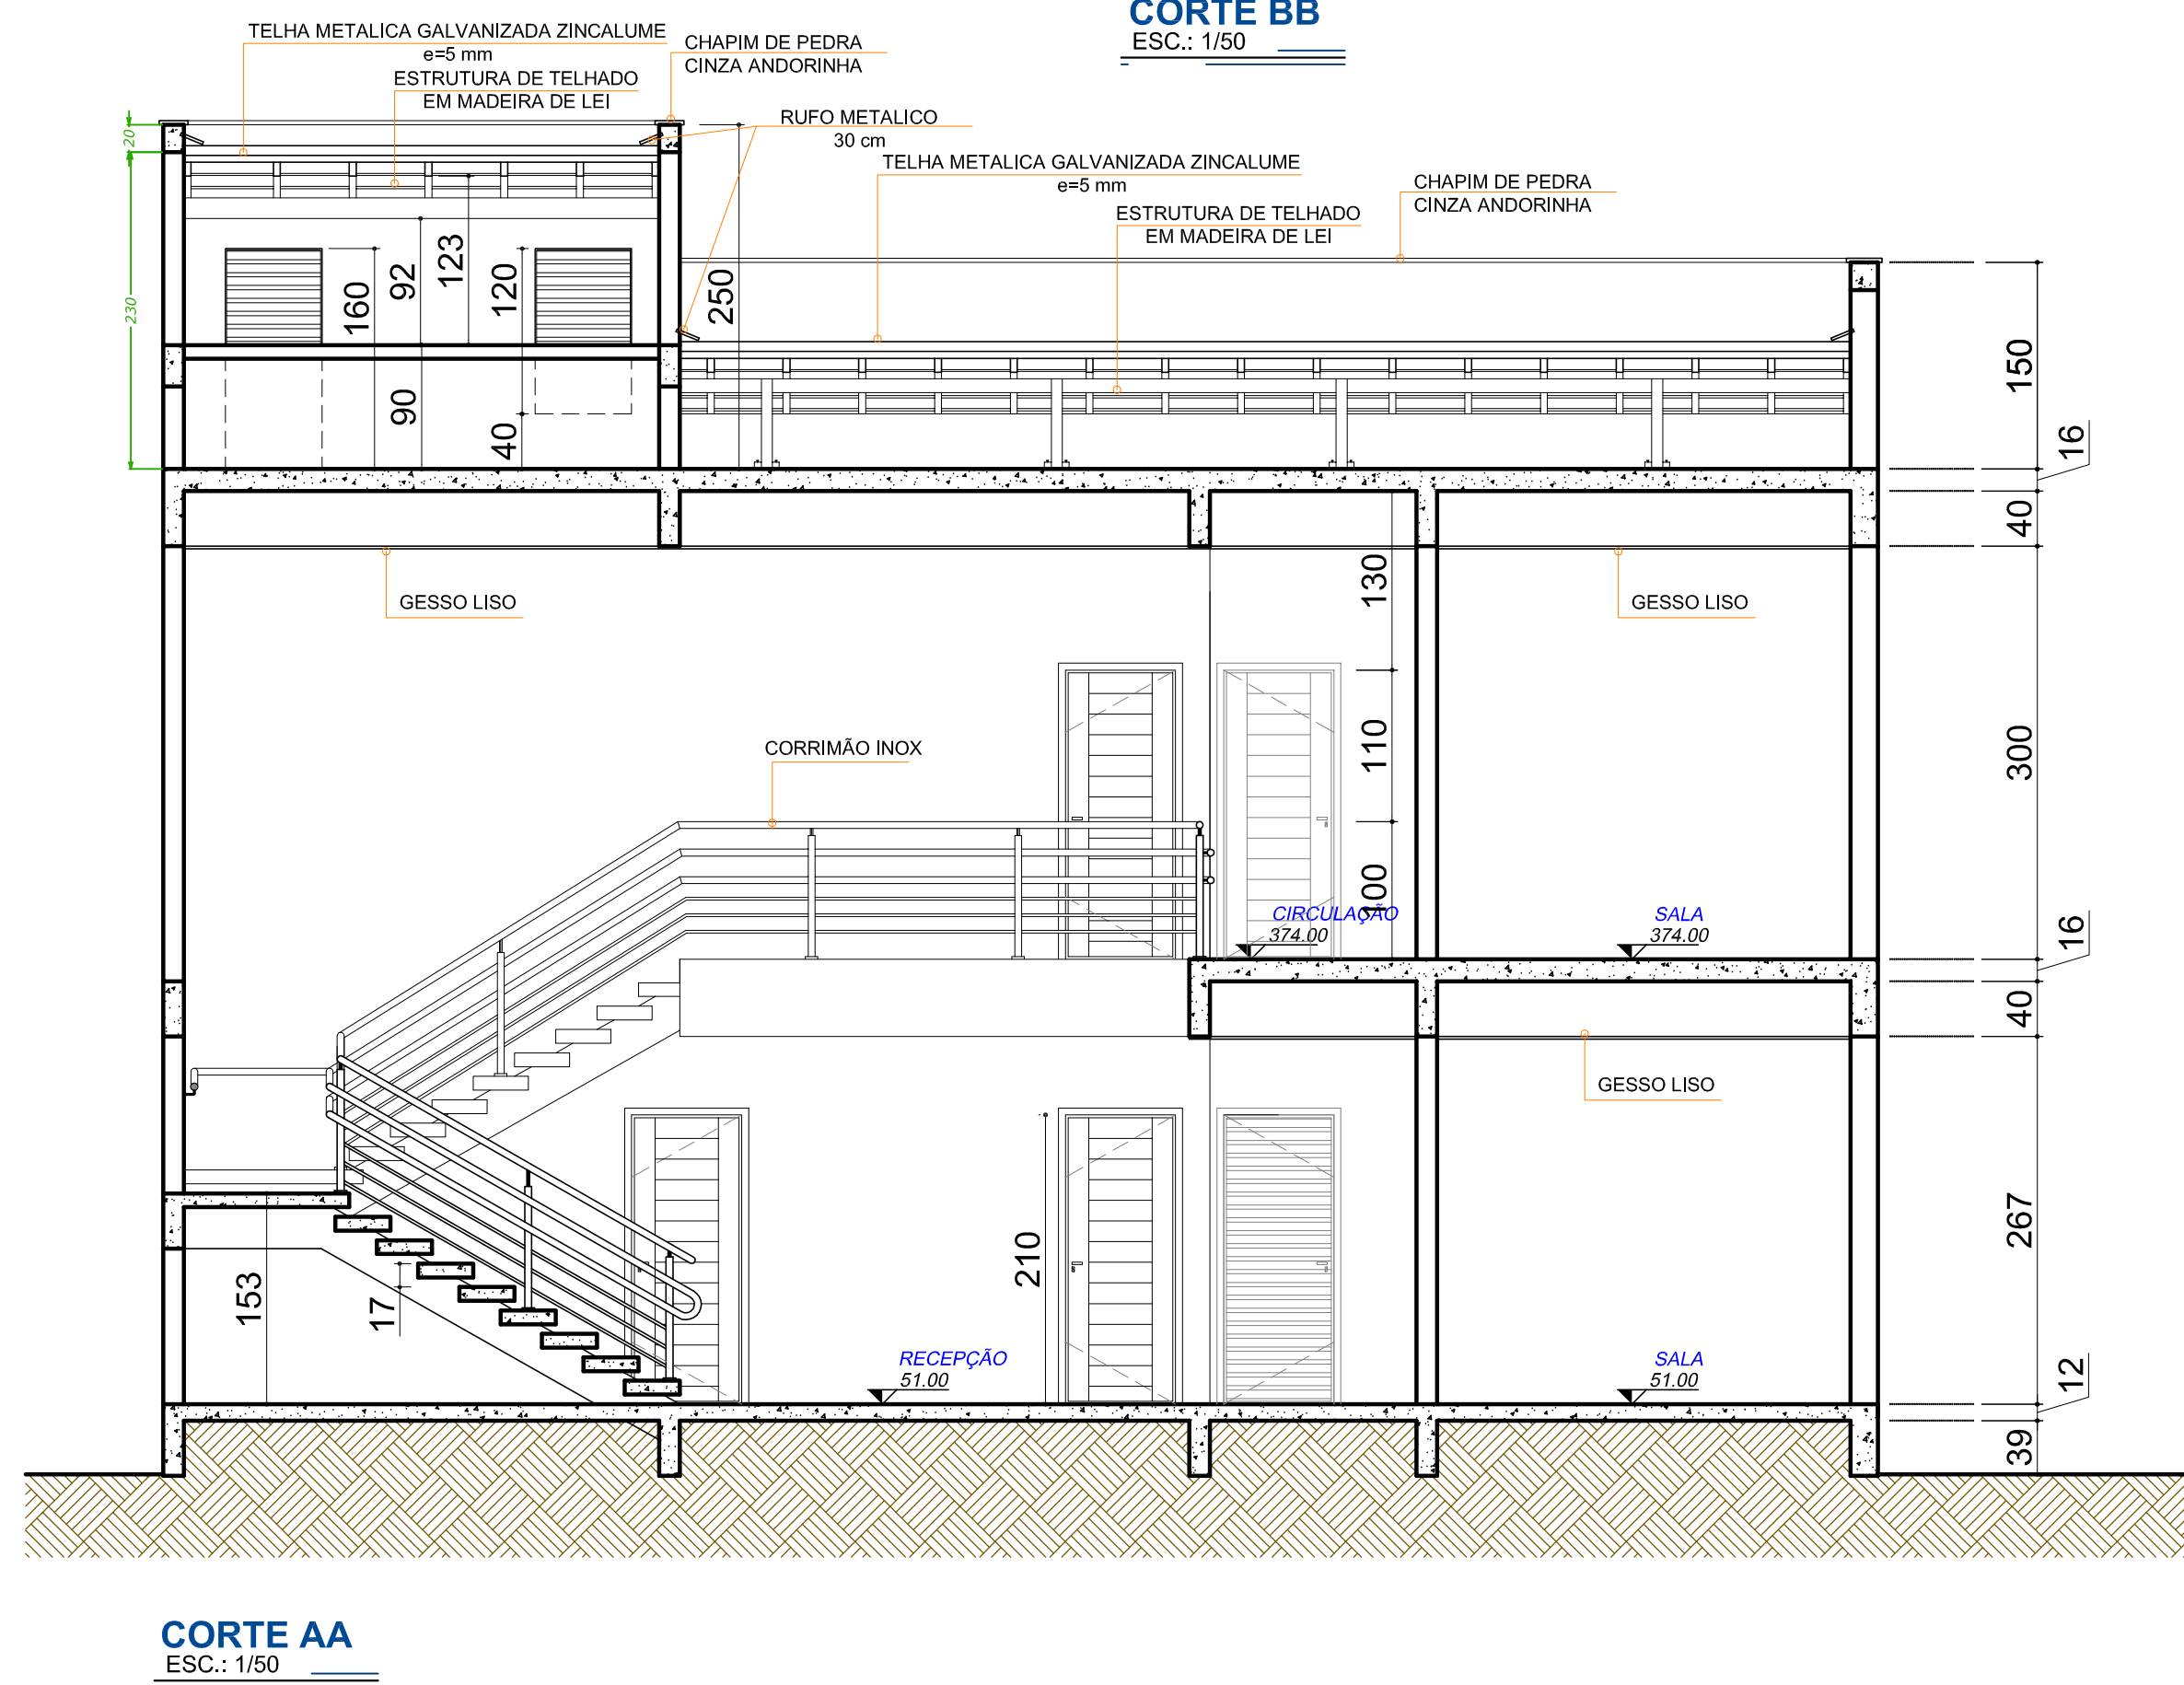
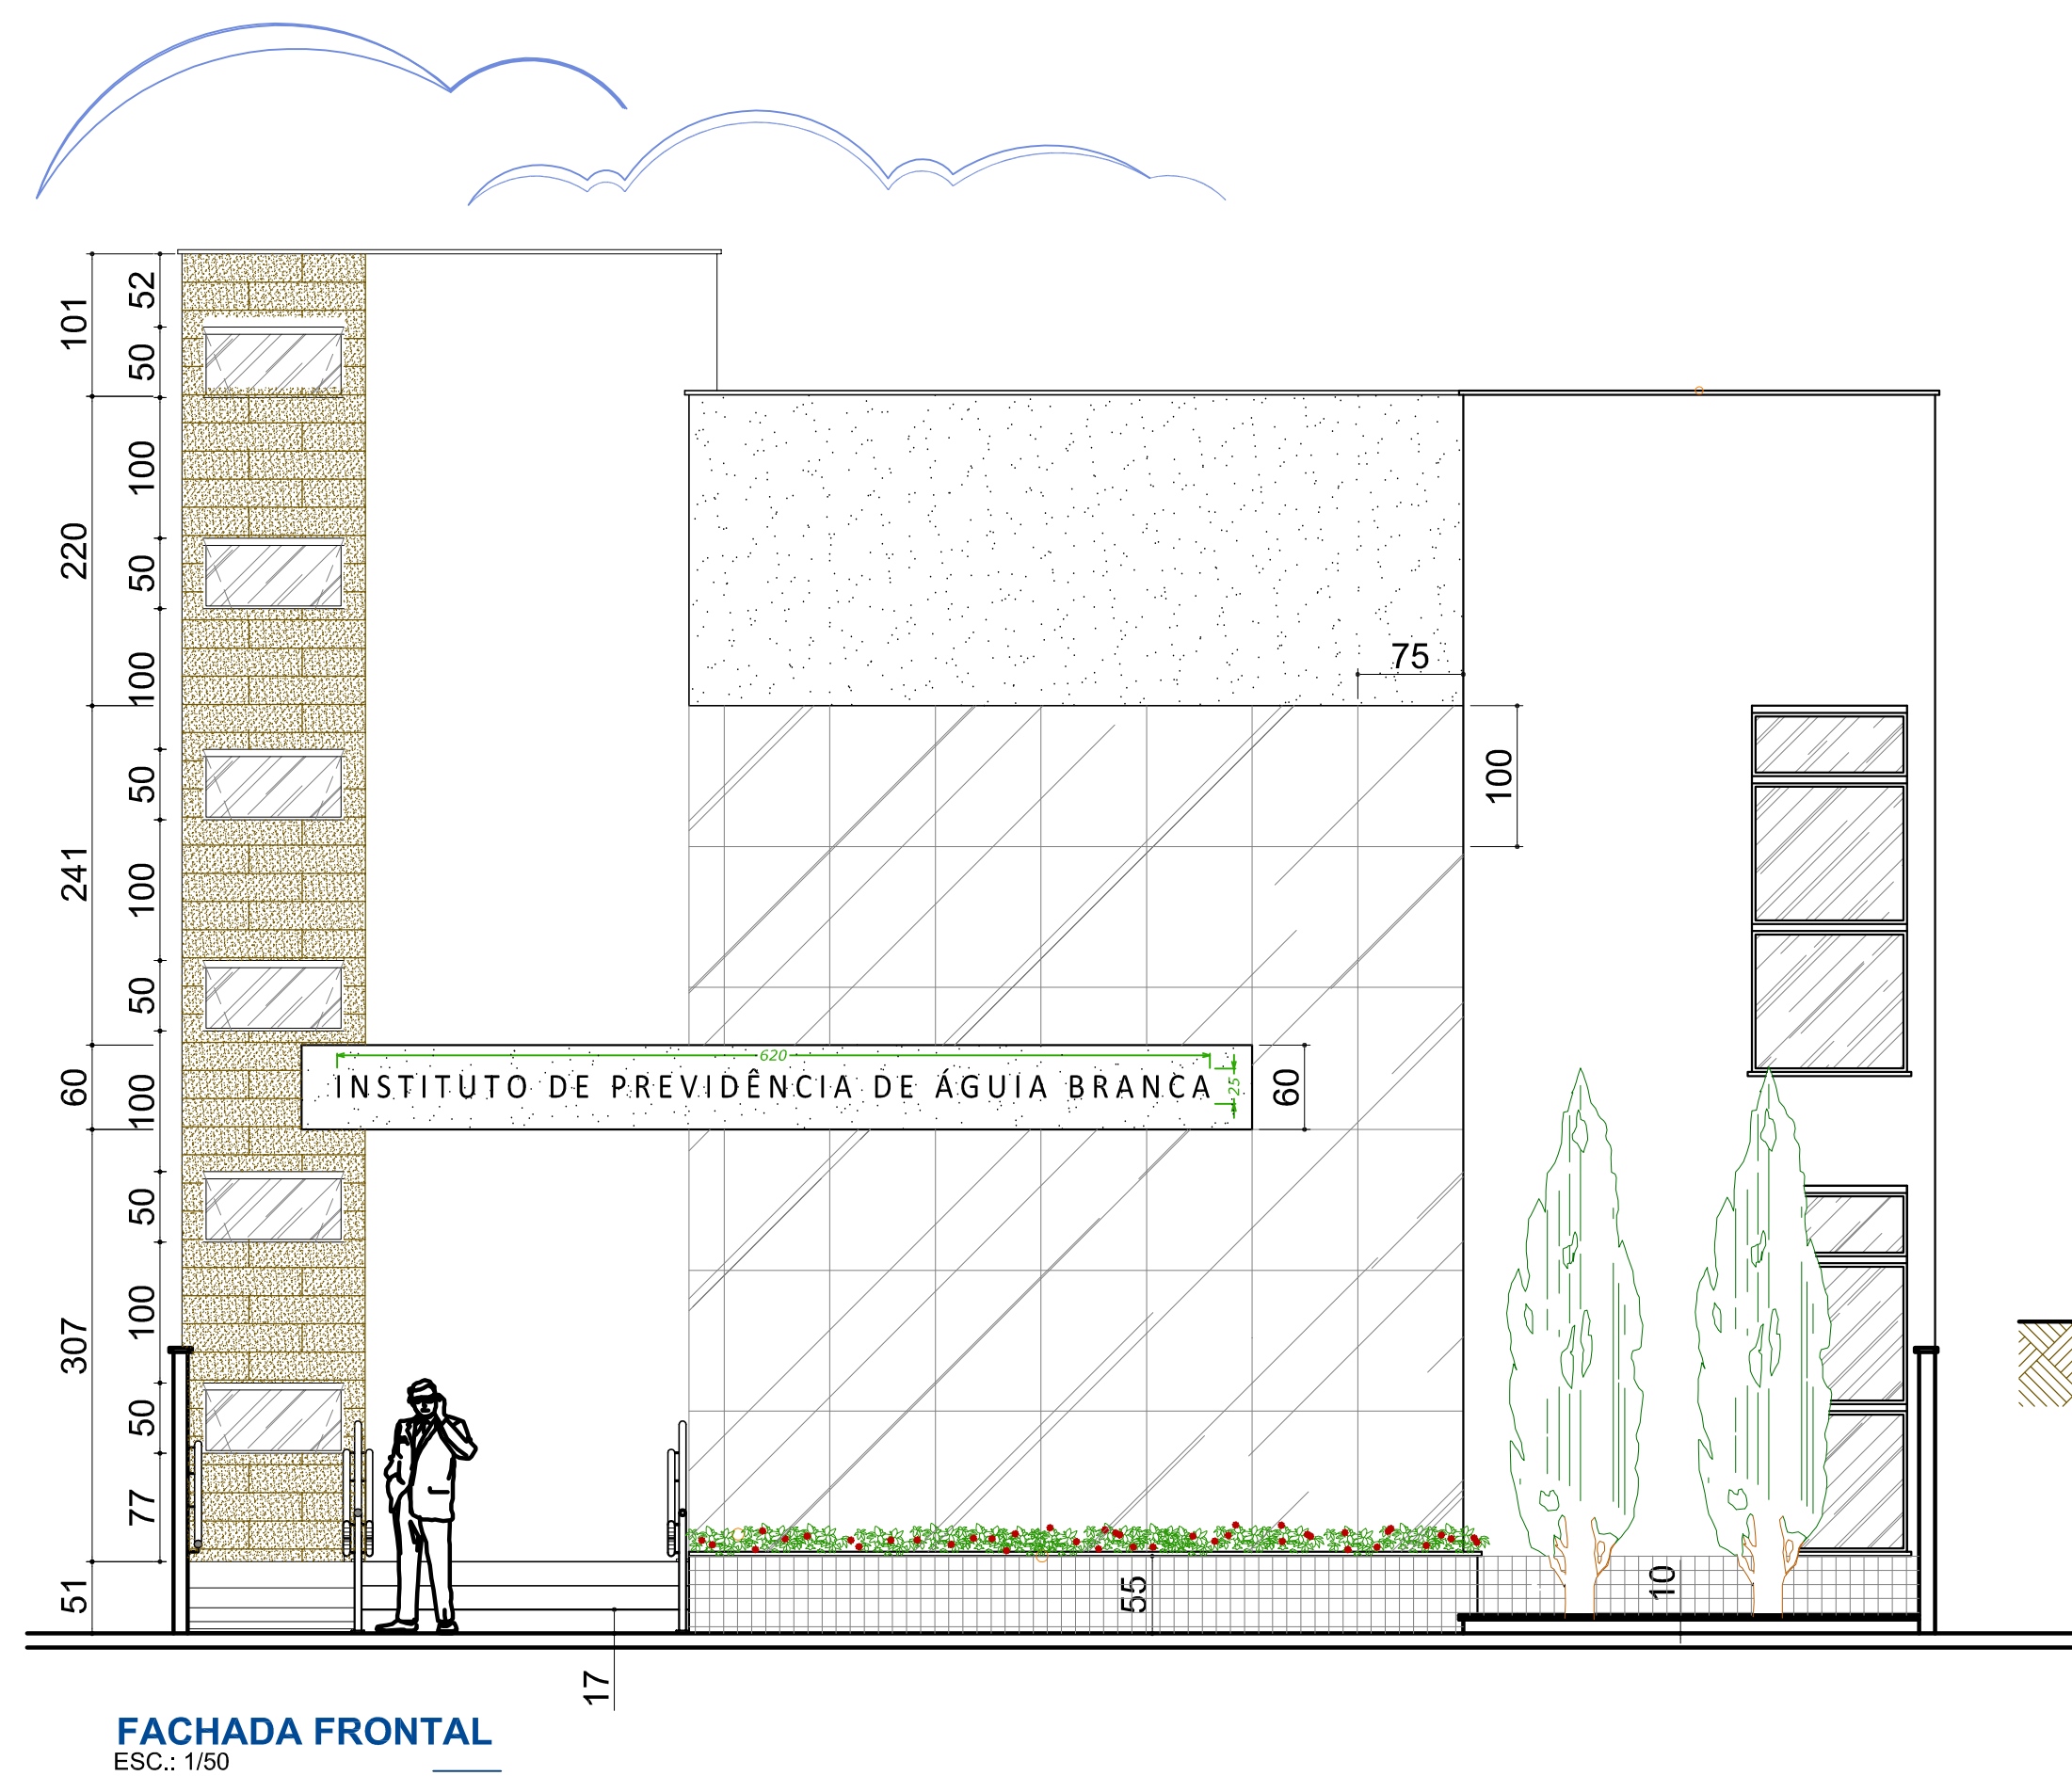


TODAS INFORMAÇÕES CONTIDAS NESTA PRONAMA PERTENCEM AUTORES DO PROJETO DE ACORDO COM A LEI FEDERAL Nº 9610 DE 19 DE FEVEREIRO DE 1998.
PARA ALTERAÇÕES DE QUALQUER NATUREZA DEVEM SER CONSULTADO PRESENTANTE.

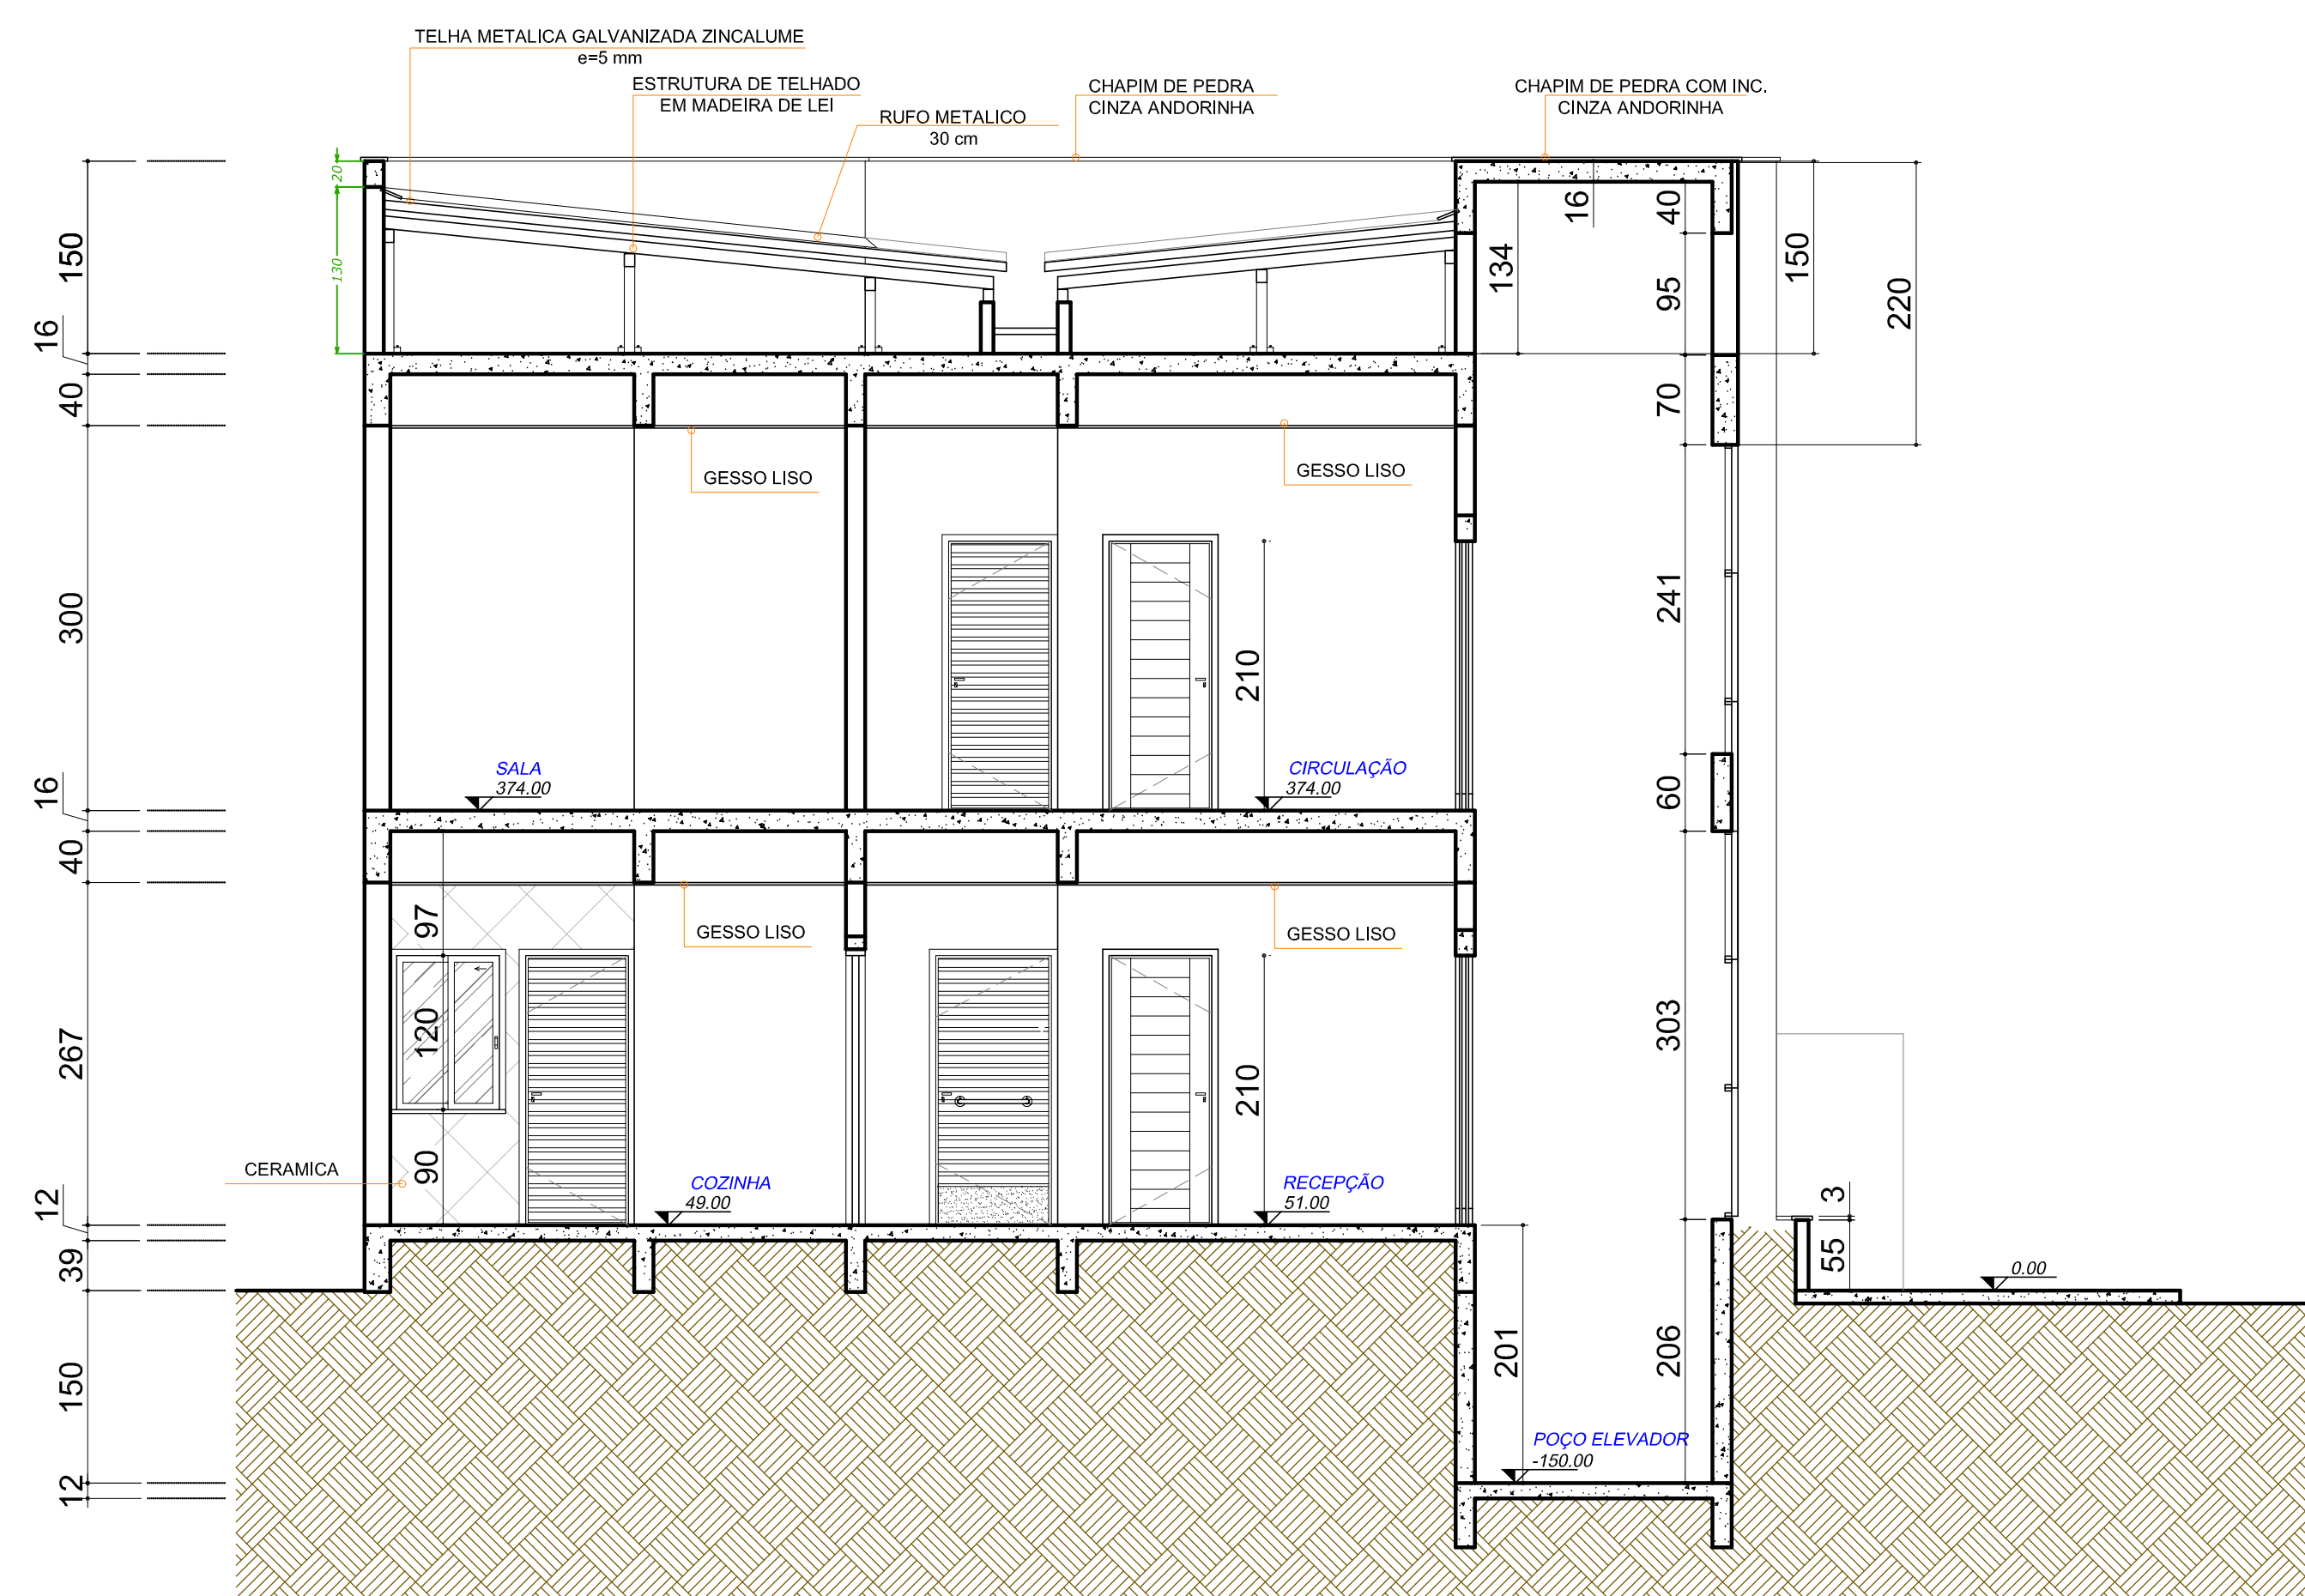

ORGÃO PÚBLICOS |

midr | ENGENHARIA

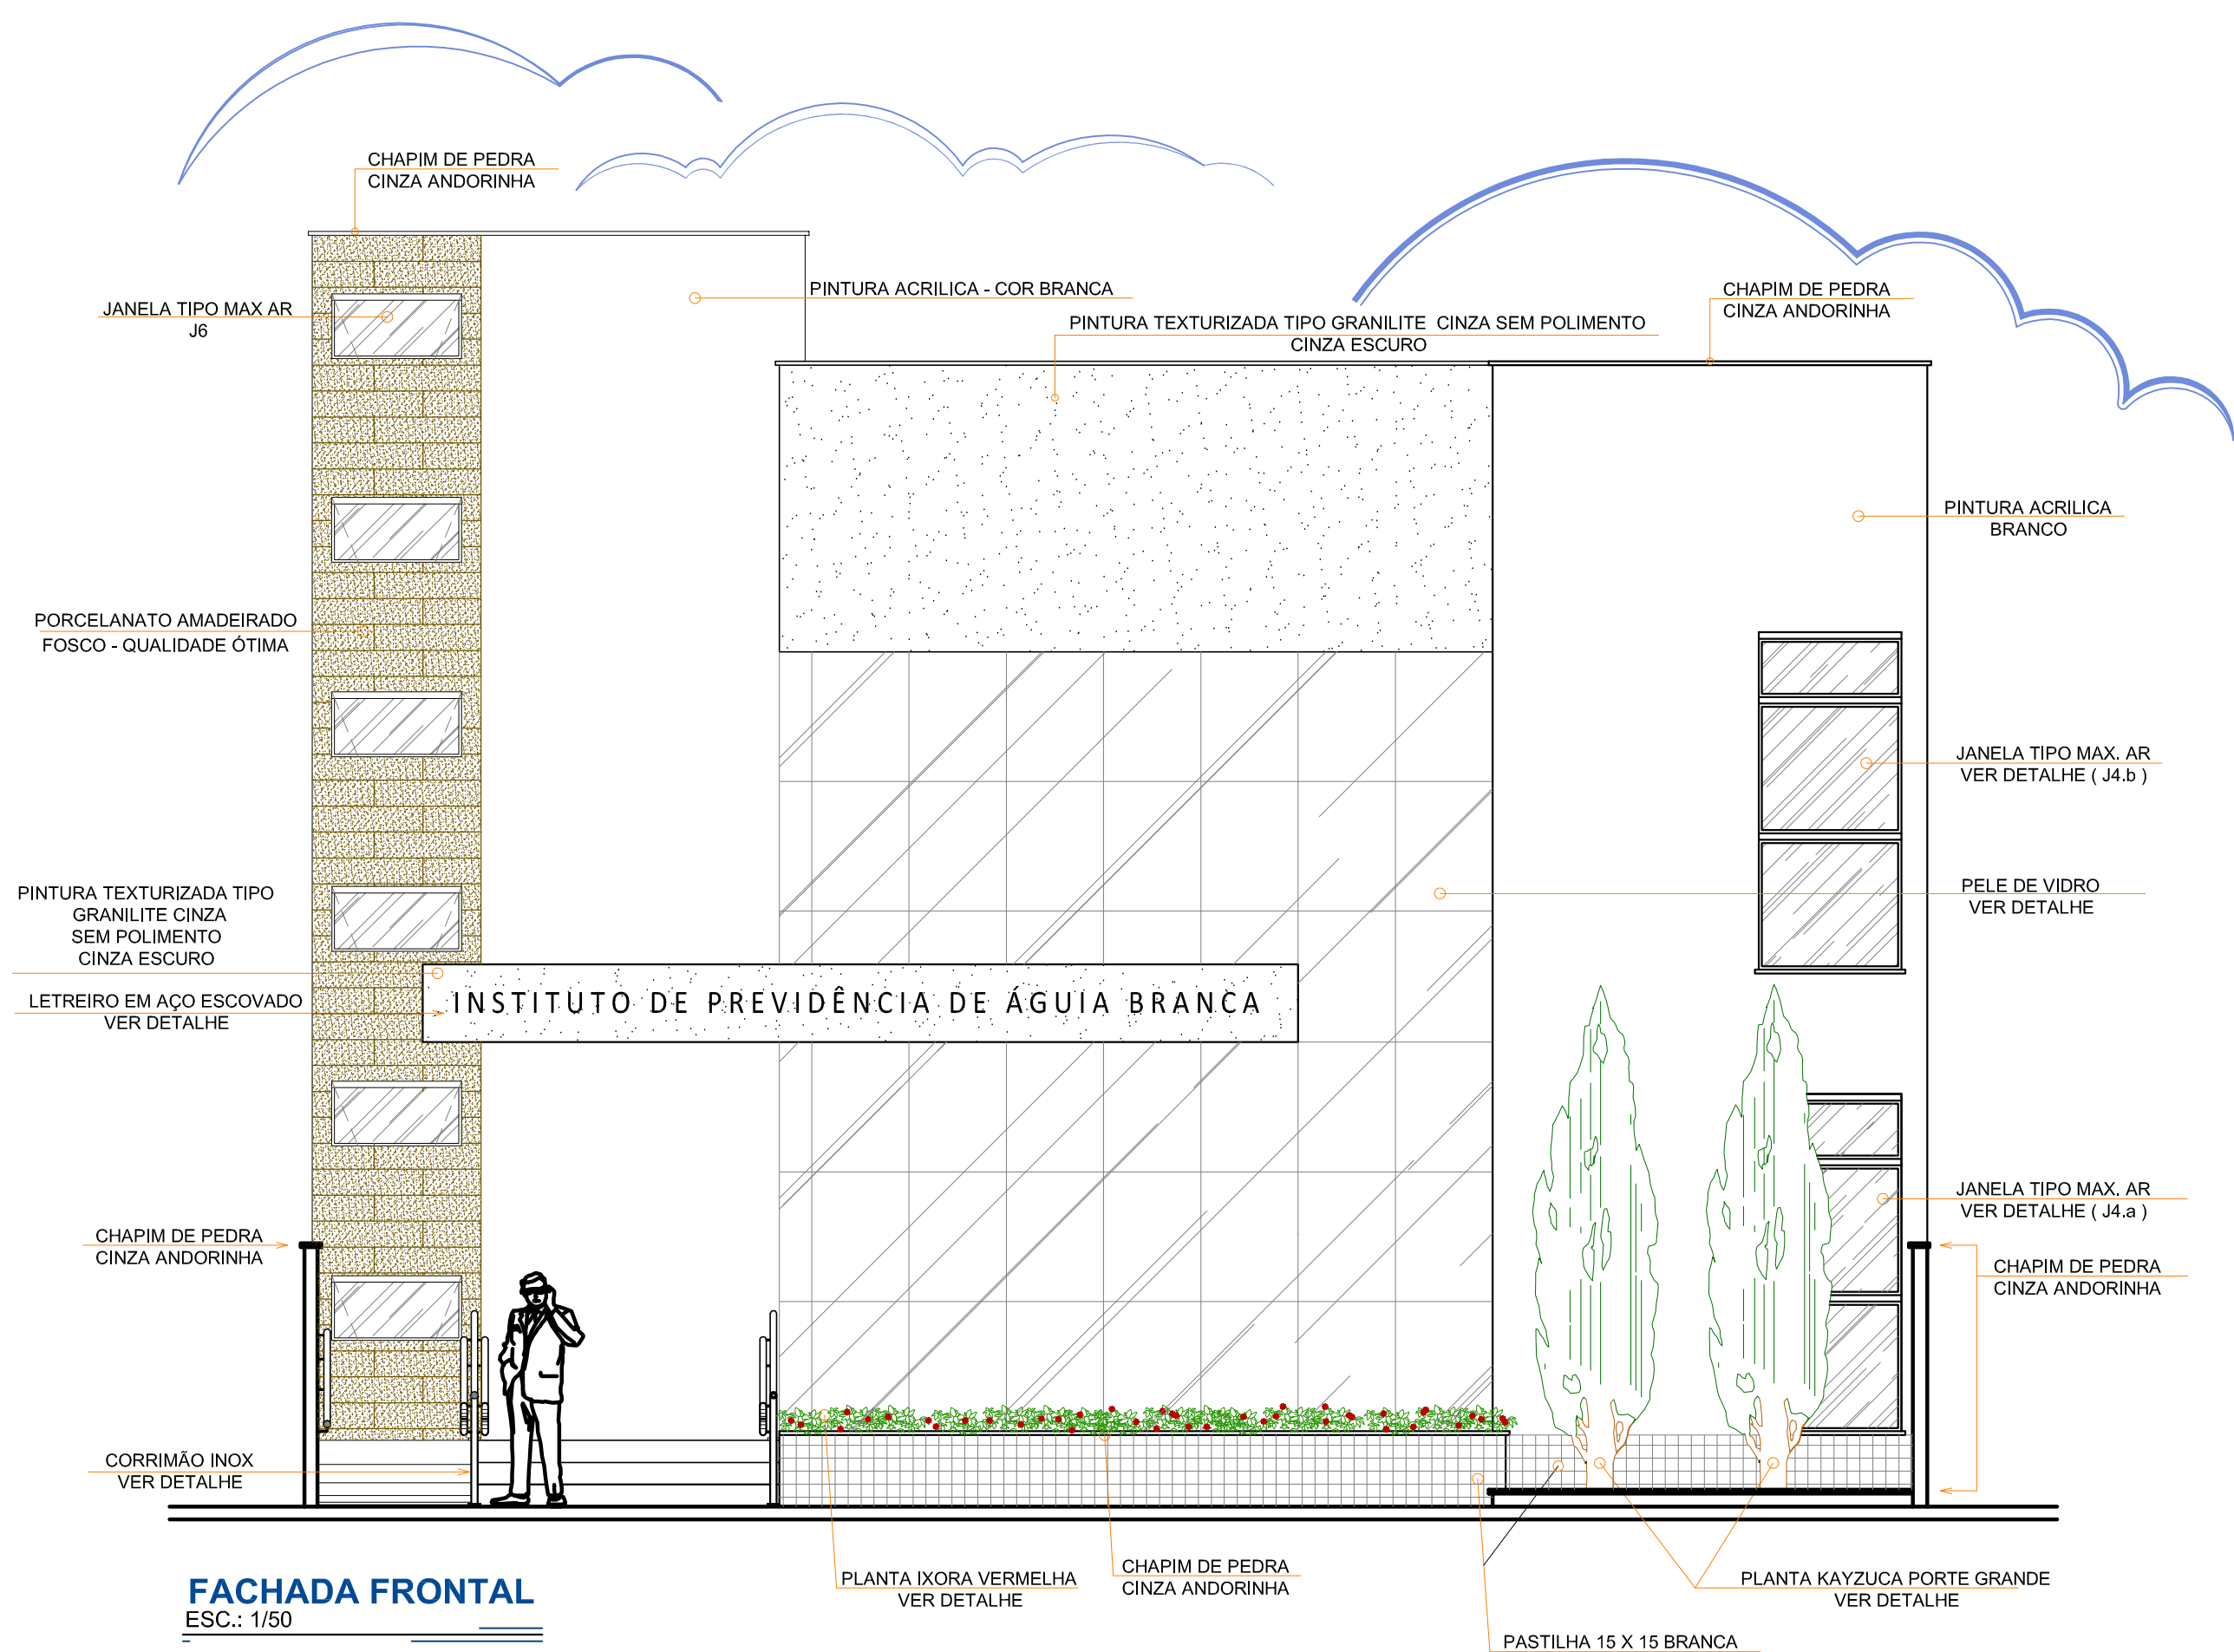

**PREVIDENCIA MUNICIPAL
DE AGUA BRANCA**
adm. 2021 / 2024



NOVEMBRO de 2022

TIPO |

PROPR.: _____

AUTOR DO PROJETO:
ANTÔNIO LEANDRO SCHIMIDT
CREA ES-040236/D

RESP. TÉCNICO:
ANTÔNIO LEANDRO SCHIMIDT
CREA ES-040236/D

CONTEÚDO |

FACHADA FRONTAL ; CORTES AA E BB.

ASSUNTO |

PROJETO DE UMA EDIFICAÇÃO 2 PAVIMENTOS PARA A SEDE DO
INSTITUTO DE PREVIDÊNCIA MUNICIPAL DE AGUA BRANCA.

ENDEREÇO |

RUA DR. VALERY KOSZAROWSKY, PRAÇA 3 PODERES, ÁGUA
BRANCA -ES

ARQUIVO |

ÁREA |

ESCALA |

CONJUNTO |

PRANCHA |

262022al

223,81 m²

INDICADAS

03

03/05

