
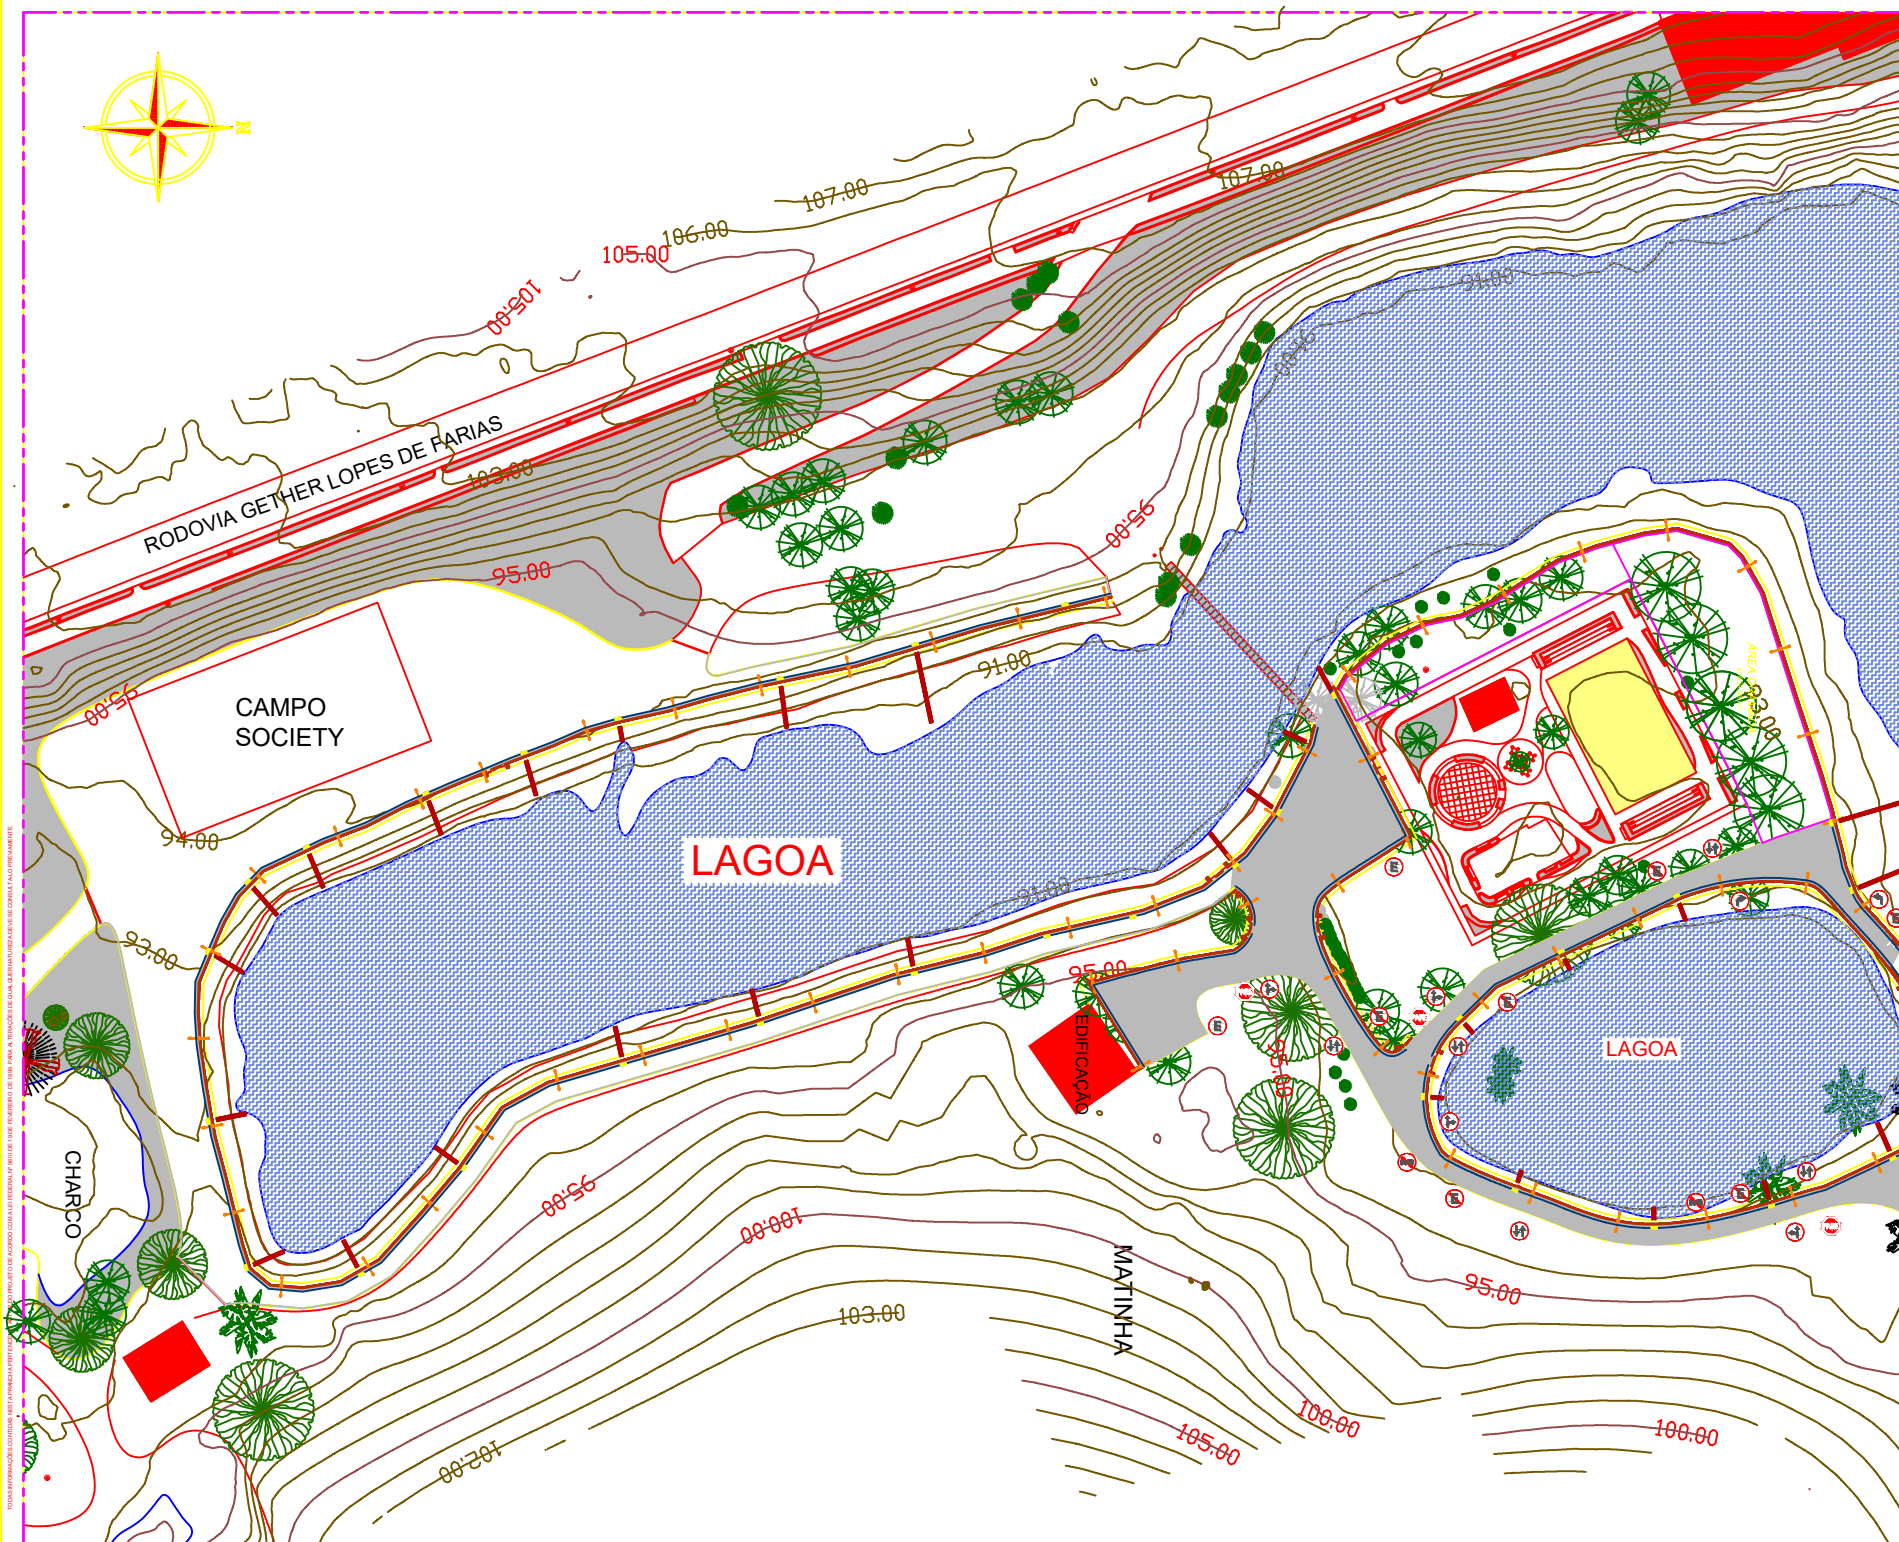


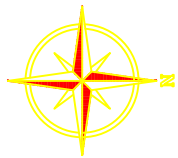

- POSTE
- GRAMA A PLANTAR
- GRAMA EXISTENTE
- SARJETA
- PISO TATIL
- PAVIMENTACAO
- LAGO EXISTENTE
- ESCALADA DP-1
- CAIXA RALO

PROJETO:

PREFEITURA MUNICIPAL DE AGUA BRANCA
CNPJ: 31.796.584/0001-67

AUTORIZADO:

EVANDRO G. C. MEDEIROS

PROJ. TECNICO:

EVANDRO G. C. MEDEIROS

TIPO:

ARGUMENTO | AREA | ESCALA |

- | 147.000 m² | INDICADAS

CONTEUDO:

AREA DETALHADA 02

ASSUNTO:

PROJETO DE URBANISMO, DRENAGEM, PAVIMENTACAO E ILUMINACAO DO PARQUE DO JACARE

ENDEREÇO:

PARQUE DO JACARE, MUNICIPIO DE AGUA BRANCA, ESPRITO SANTO.

CONTEUDO:

02

Nº DA FOLHA:

03

05