



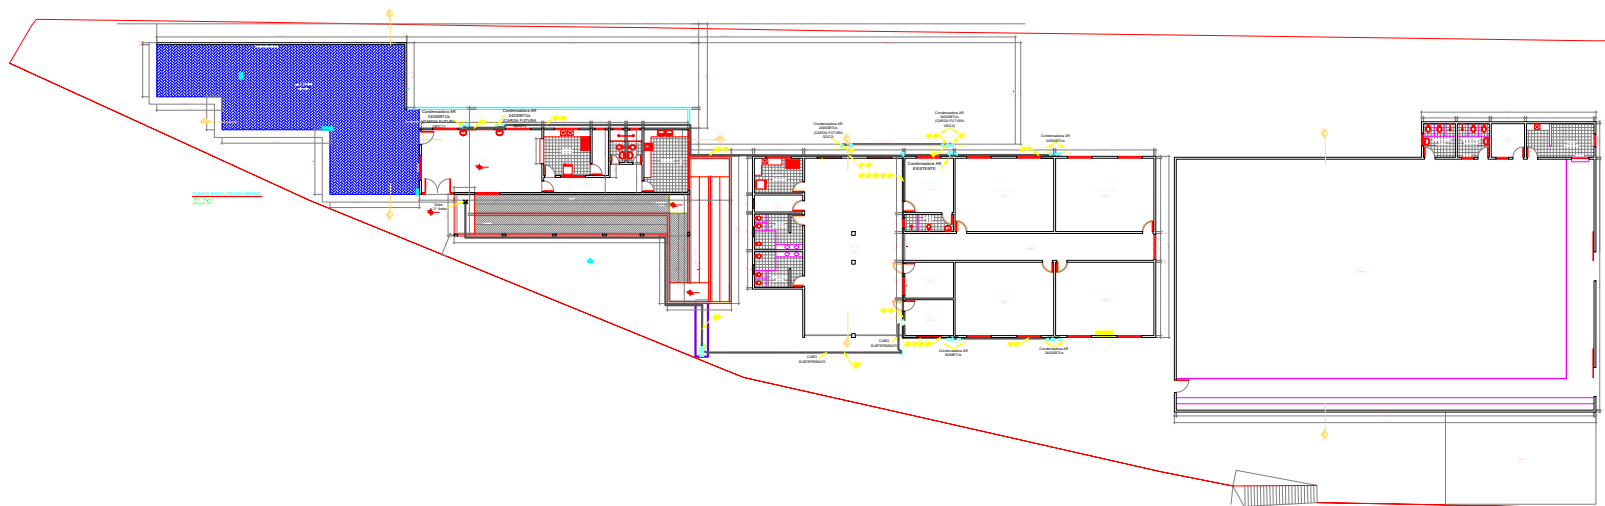

1 PLANTA ELÉTRICA - 1º ANDAR
1:115

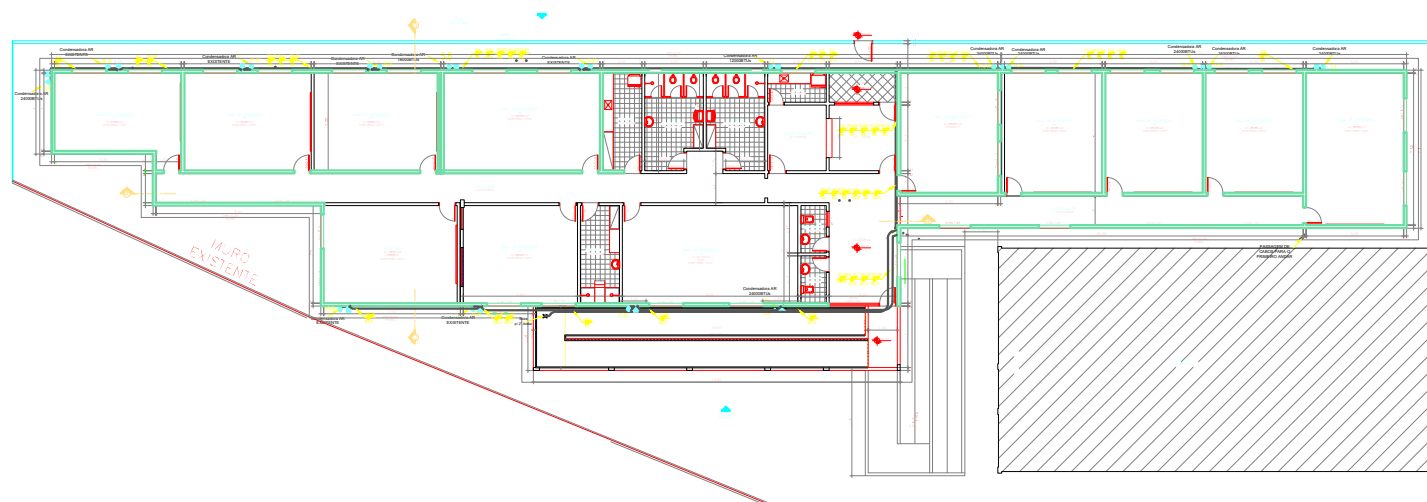

2 PLANTA ELÉTRICA - 2º ANDAR
1:85

	Ponto de Ar Condicionado para o Condensador, a 230 cm do piso
	Caixa de Passagem, tampa bege
	Quadro de Distribuição dos Circuitos
	Ponto de Entrada da Unidade Consumidora
	Condutor Terra
	Condutor Fase
	Condutor Neutro

3 LEGENDA PLANTA BAIXA
S/E

Nome do Projeto		Data	
Projeto	Arquiteto	Projeto	Arquiteto
Projeto	Arquiteto	Projeto	Arquiteto
Projeto	Arquiteto	Projeto	Arquiteto
01/04			