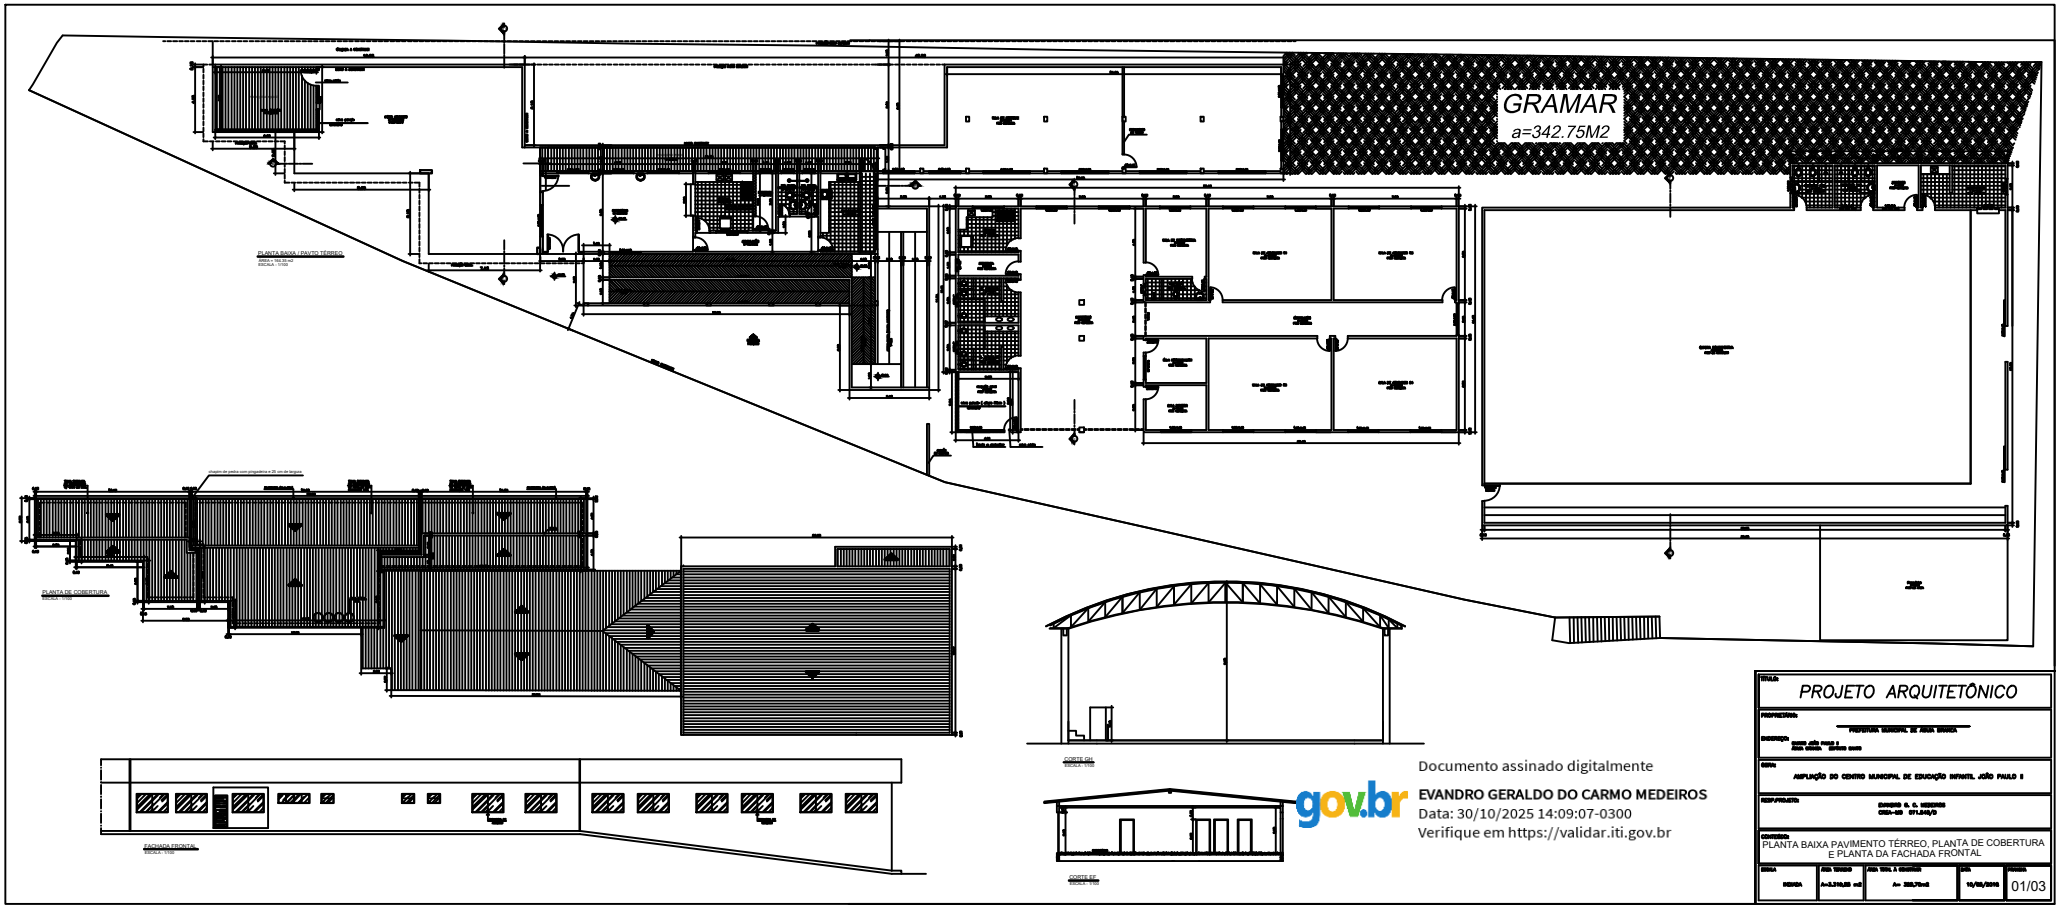

Documento assinado digitalmente

EVANDRO GERALDO DO CARMO MEDEIROS

Data: 30/10/2025 14:09:07-0300

Verifique em https://validar.iti.gov.br

TÍTULO: PROJETO ARQUITETÔNICO				
PROPRIETÁRIO: PREFEITURA MUNICIPAL DE ÁGUA BRANCA				
ENDEREÇO: ESCOLA JOÃO PAULO II, ÁGUA BRANCA - ESTADO ALAGOAS				
OBRA: AMPLIAÇÃO DO CENTRO MUNICIPAL DE EDUCAÇÃO INFANTIL JOÃO PAULO II				
RESP.PROJETO: EVANDRO G. G. MEDEIROS CREA-AL 011.240/D				
CONTEÚDO: PLANTA BAIXA PAVIMENTO TÉRREO, PLANTA DE COBERTURA E PLANTA DA FACHADA FRONTAL				
ESCALA: INDICADA	ÁREA TERREENO: A=2.210,00 m2	ÁREA TOTAL A CONSTRUIR: A= 342,75 m2	DATA: 10/09/2025	PRANCHA: 01/03