



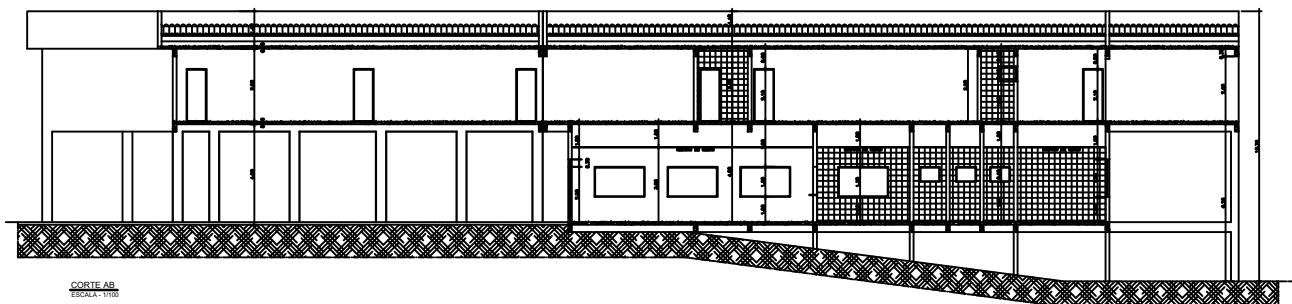


CORTE AB
ESCALA - 1/100

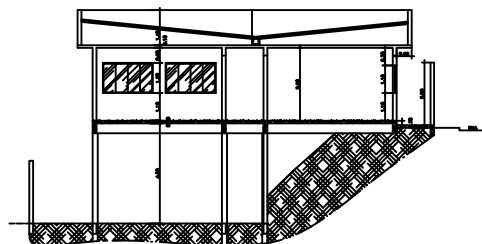

CORTE CD
ESCALA - 1/100



VISTA MURO RUA PROJETADA 01
ESCALA - 1/250

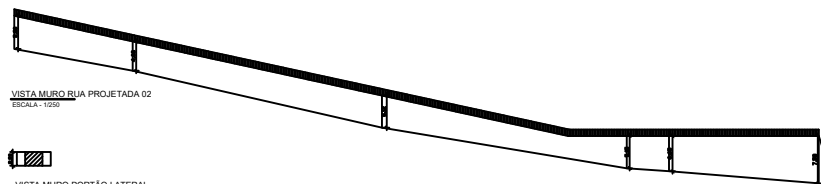


VISTA MURO RUA PROJETADA 02
ESCALA - 1/250



VISTA MURO PORTÃO LATERAL
ESCALA - 1/250



VISTA MURO LATERAL
ESCALA - 1/250

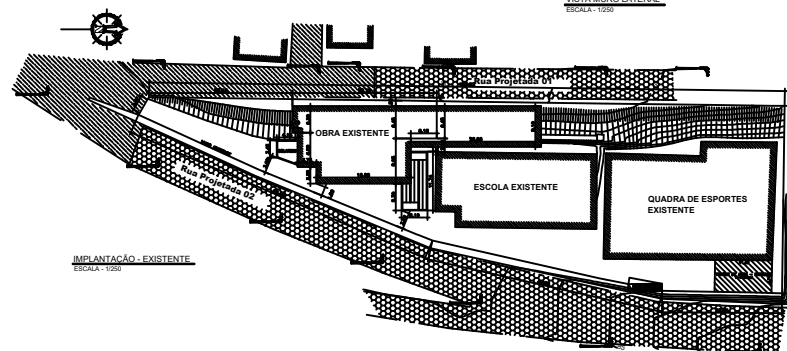

IMPLANTAÇÃO - EXISTENTE
ESCALA - 1/200

TÍTULO:				
PROJETO ARQUITETÔNICO				
PROPRIETÁRIO:				
PREFEITURA MUNICIPAL DE ÁGUA BRANCA				
ENDEREÇO:				
BARRIO JOÃO PAULO II ÁGUA BRANCA - ESPÍRITO SANTO				
OBRA:				
AMPLIAÇÃO DO CENTRO MUNICIPAL DE EDUCAÇÃO INFANTIL JOÃO PAULO II				
RESP.PROJETO:				
EVANDRO G. C. MEDEIROS CREA-MS 071.548/D				
CONTEÚDO:				
PLANTA DO CORTE AB, PLANTA DO CORTE CD E PLANTA DE IMPLANTAÇÃO DA EDIFICAÇÃO EXISTENTE				
ESCALA	ÁREA TERRENO	ÁREA TOTAL A CONSTRUIR	DATA	PRIMEIRA
INDICADA	A=3.318,85 m ²	A= 328,70m ²	10/05/2018	03/03