



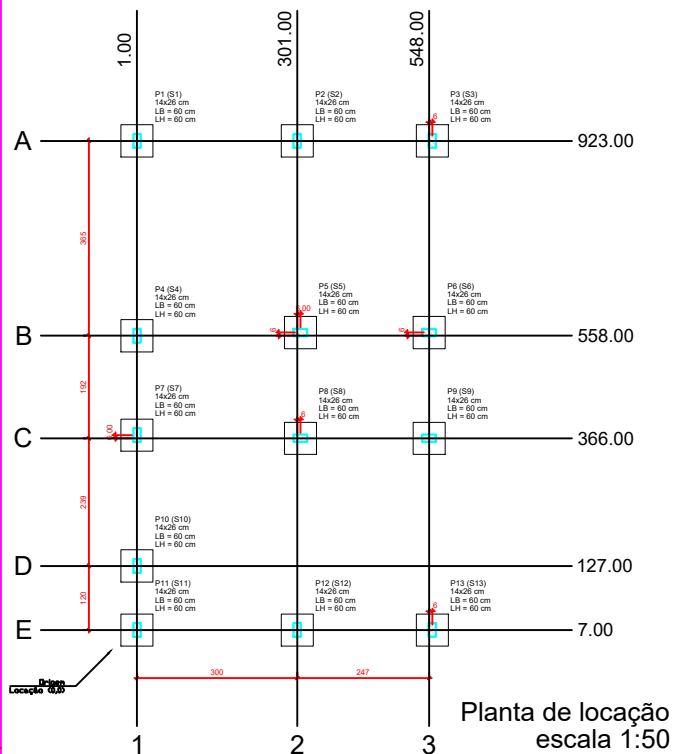

Forma do pavimento Nivel 0 Baldr (Nível -5)
escala 1:50

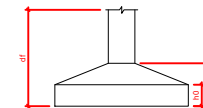

Pilar						Planta de Localização da Fundação					
Nome	Seção (cm)	X (cm)	Y (cm)	Projeção (cm)	Carga Máx. (tf)	Nome	Seção (cm)	X (cm)	Y (cm)	df (cm)	df (cm)
P1	14x26	100	923.00	A-1	8.9	P1	14x26	100	923.00	30	100
P2	14x26	301.00	923.00	A-2	8.9	P2	14x26	301.00	923.00	30	100
P3	14x26	544.00	923.00	A-3	4.2	P3	14x26	544.00	923.00	30	100
P4	14x26	100	558.00	B-1	4.6	P4	14x26	100	558.00	30	100
P5	14x26	301.00	558.00	B-2	8.9	P5	14x26	301.00	558.00	30	100
P6	14x26	544.00	558.00	B-3	6.7	P6	14x26	544.00	558.00	30	100
P7	14x26	100	372.00	C-1	2.1	P7	14x26	100	372.00	30	100
P8	14x26	301.00	372.00	C-2	7.4	P8	14x26	301.00	372.00	30	100
P9	14x26	544.00	372.00	C-3	4.6	P9	14x26	544.00	372.00	30	100
P10	14x26	100	127.00	D-1	4.9	P10	14x26	100	127.00	30	100
P11	14x26	301.00	127.00	D-2	8.9	P11	14x26	301.00	127.00	30	100
P12	14x26	544.00	127.00	D-3	4.3	P12	14x26	544.00	127.00	30	100
P13	14x26	544.00	7.00	E-3	4.3	P13	14x26	544.00	7.00	30	100

Lajes - NÍVEL 1 TETO				
Nome	Tipo	Altura (cm)	Elevação (cm)	Nível (cm)
L1	Pré-moldada	12	-13	262

Características dos materiais		
f _{ck} (MPa)	E _c (cm)	Abundância (cm)
20	21287	10.00


Dimensão máxima do agregado = 10 mm

Vigas - NÍVEL 0 BALDRAME			
Nome	Seção (cm)	Elevação (cm)	Nível (cm)
V1	12x25	0	-10
V2	12x30	0	-5
V3	12x30	0	-5
V4	12x30	0	-5
V5	12x30	0	-5
V6	12x25	-5	-10
V7	12x30	0	-5
V8	12x30	0	-5
V9	12x30	0	-5


Vigas - NÍVEL 1 TETO			
Nome	Seção (cm)	Elevação (cm)	Nível (cm)
V1	12x25	0	265
V2	12x25	0	265
V3	12x25	0	265
V4	12x25	0	265
V5	12x25	0	265
V6	12x25	0	265
V7	12x25	0	265
V8	12x30	0	265
V9	12x25	0	265

Legenda das vigas e paredes	
Viga	
Viga / Laje chata ou invertida	

Legenda dos pilares	
Pilar que nasce	
Pilar que passa	
Pilar que morre	
Pilar com mudança de seção	

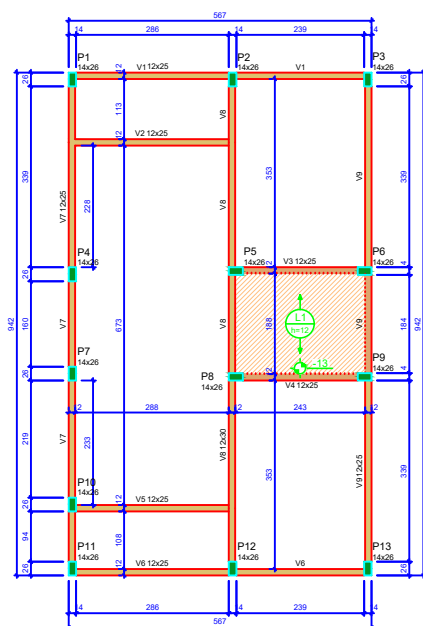

ATENÇÃO:
Prever armaduras de esperas e respectivos pilares de amarração das paredes laterais junto ao telhado (ótalo), conforme método construtivo empregado.
Prever eventuais estruturas adicionais de pilares e vigas para o telhado, conforme método construtivo empregado.

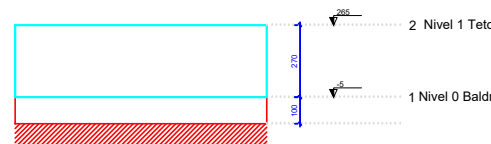

RESPONSÁVEL TÉCNICO: EVANDRO G. C MEDEIROS
CREA-MG: 071.548/0

Novo PAC FHNIS Sub50

PROJETO ESTRUTURAL

PLANTA DE LOCAÇÃO FUNDAÇÃO
PLANTA DE FÓRMAS

LOCALIDADE: DISTRITO DE ÁGUAS CLARAS

Escala: Indicada

Revisão: 01

Data: 09/05/25

Unidade: cm

DESENHO

01

FOLHA

01/03