


TODAS INFORMAÇÕES CONTIDAS NESTA PLANÇA PERTENCEM AO AUTOR DO PROJETO DE ACORDO COM A LEGISLAÇÃO EM VIGOR PARA O ESTADO DE AGUA BRANCA. É PROIBIDO O USO DE IMAGEM PARA ALÉM DO QUE FOR O OBJETIVO DE CONSULTA PRESENTE.

- GRAMA A PLANTAR (pela prefeitura)
- GRAMA EXISTENTE
- PAVIMENTAÇÃO
- LAGO EXISTENTE



PLANTA LOCALIZAÇÃO

ESC : 1/1250

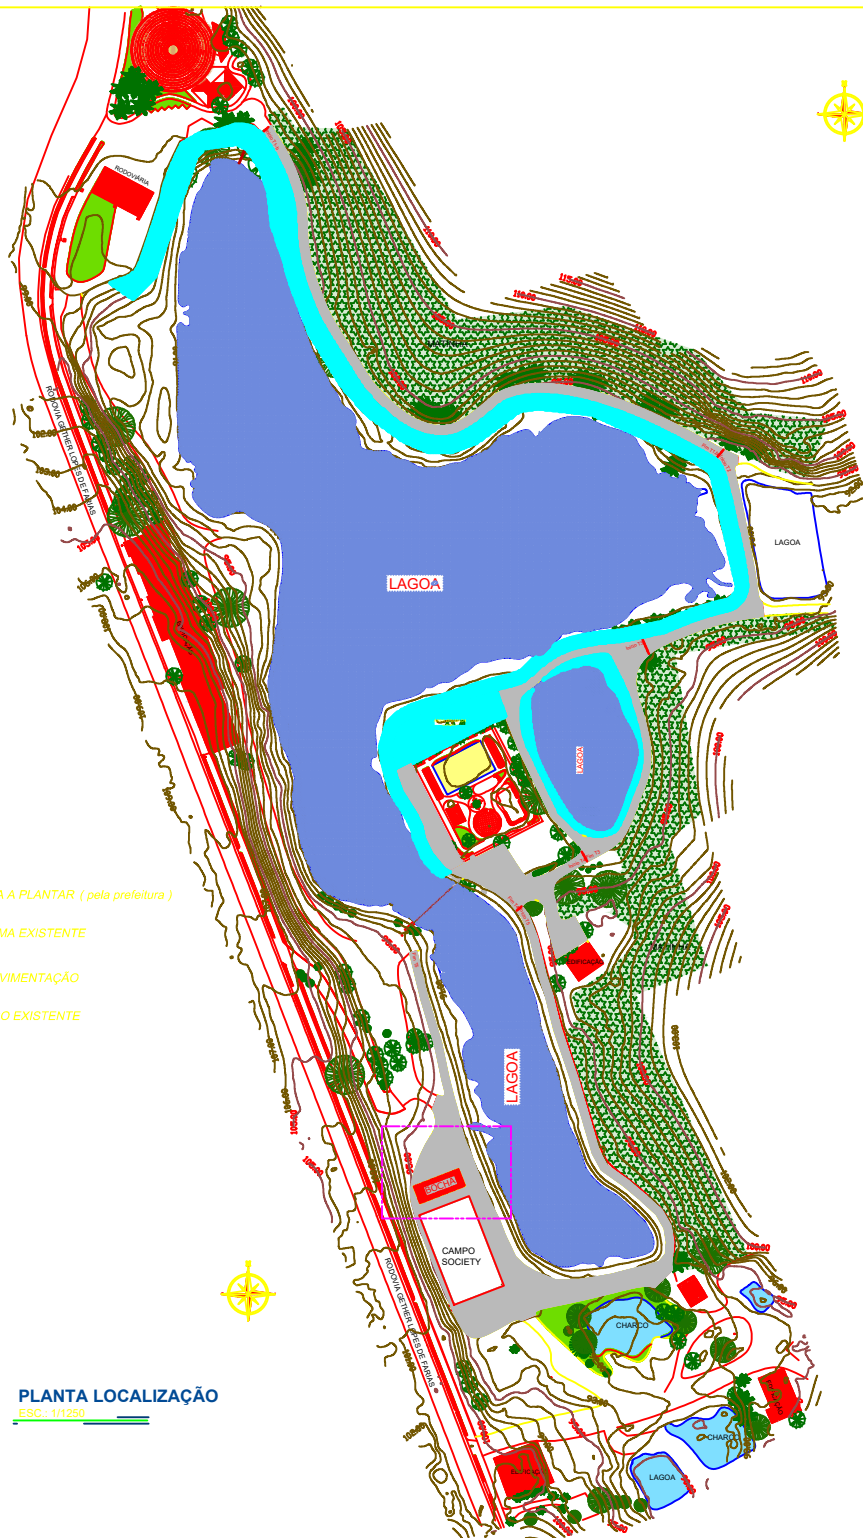

PLANTA IMPLANTAÇÃO

ESC : 1/150

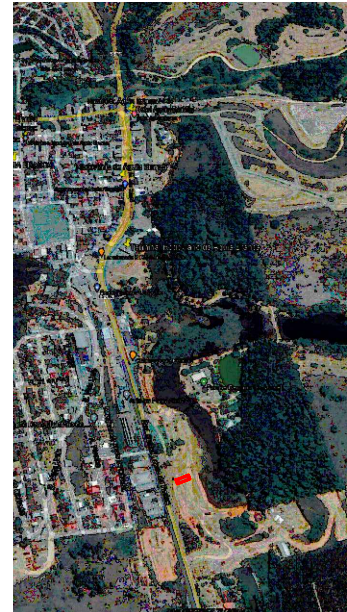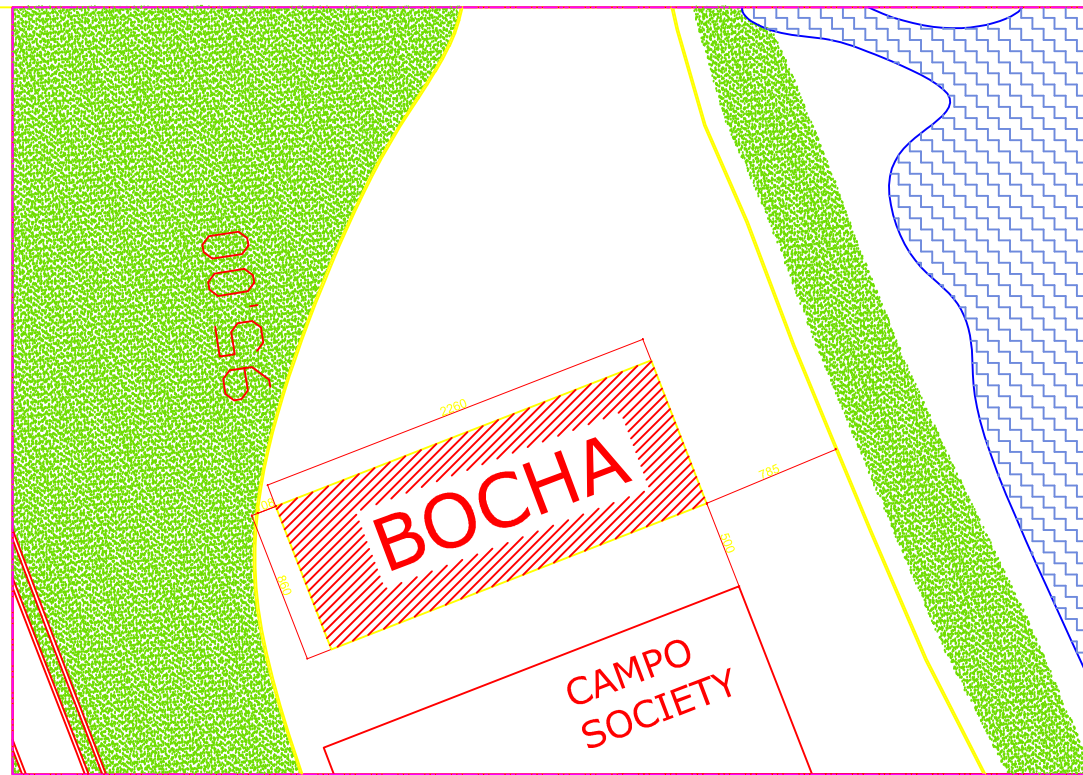

PLANTA LOCALIZAÇÃO

ESC : 1/1250

REVISÃO	DESCRIÇÃO	DATA

PREFEITURA MUNICIPAL DE AGUA BRANCA

PARQUE MUNICIPAL RECANTO DO JACARÉ

PROJETO ARQUITETONICO

AUTOR DO PROJETO	PROFESSOR
EVANDRO D. C. MEDEIROS ENG. CIVIL - CREA/GO 071.548/D	PREFEITURA MUNICIPAL DE AGUA BRANCA CNPJ: 31.796.080/01-87
DATA: NOVEMBRO DE 2024	ESCALA: INDICADA
TITULO DO PROJETO: Localização e Implantação	ESTABELECEMENTO: 02/02
DIRETOR AUTOMATIZADO: PROIBIDA REPRODUÇÃO, DISTRIBUIÇÃO OU ALTERAÇÃO SEM PERMISSÃO DO AUTOR	