

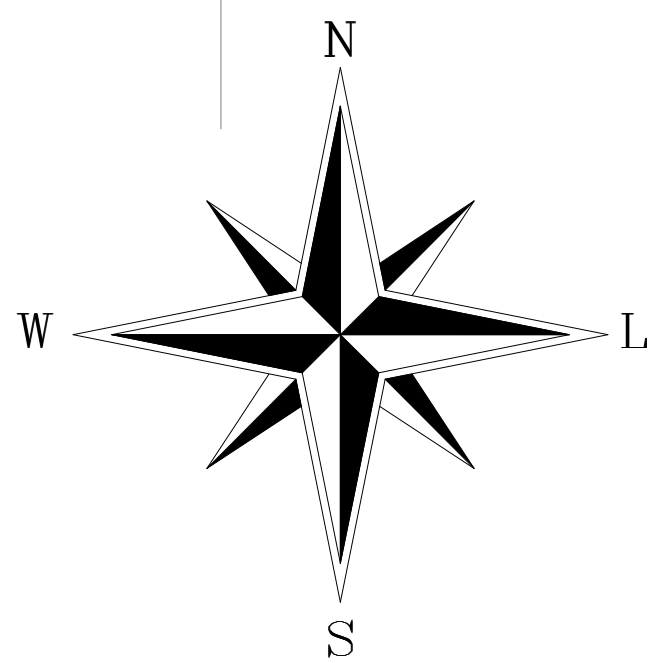
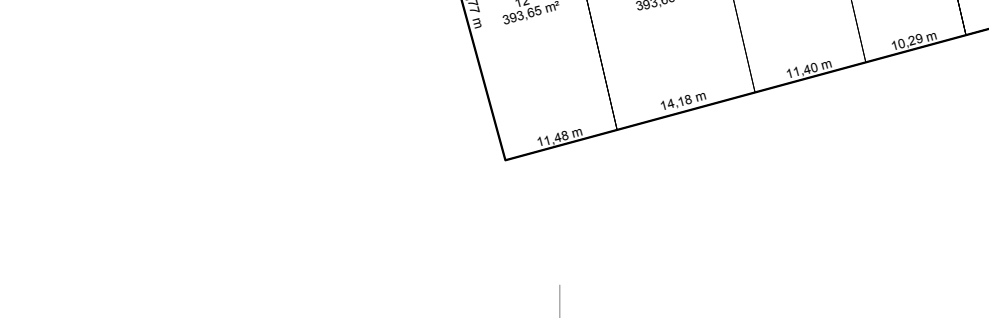
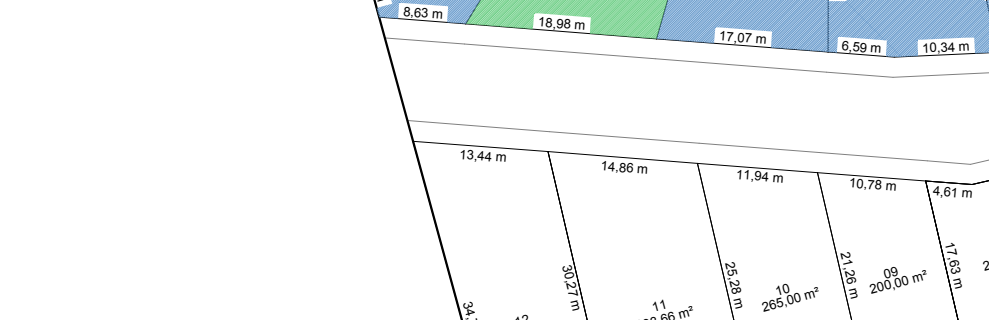
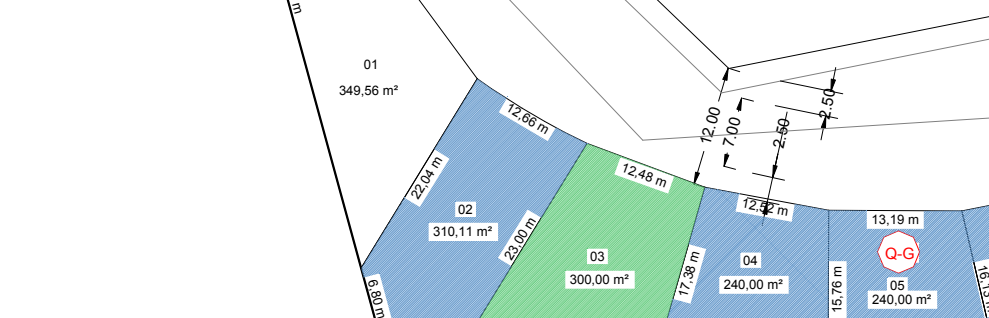
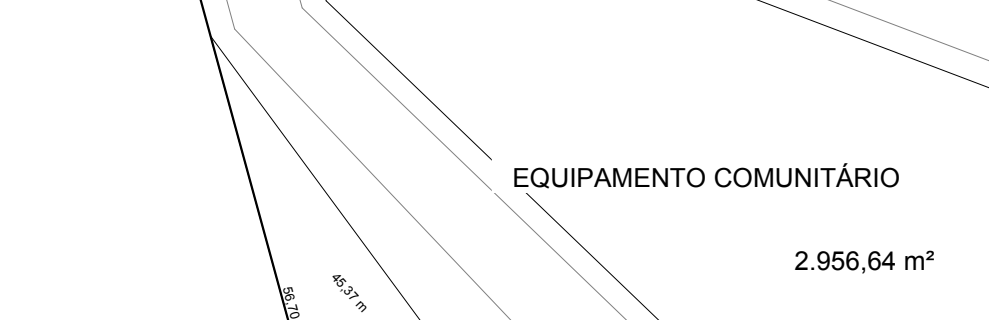
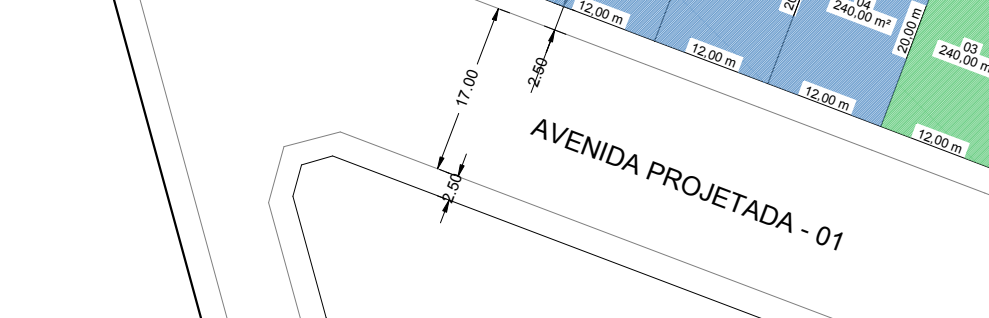
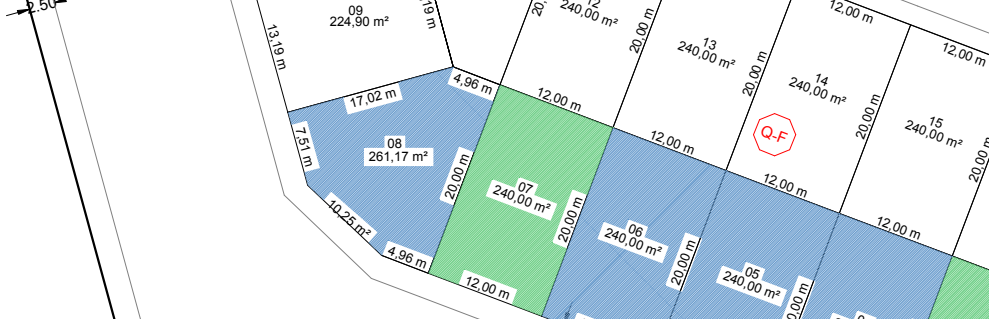
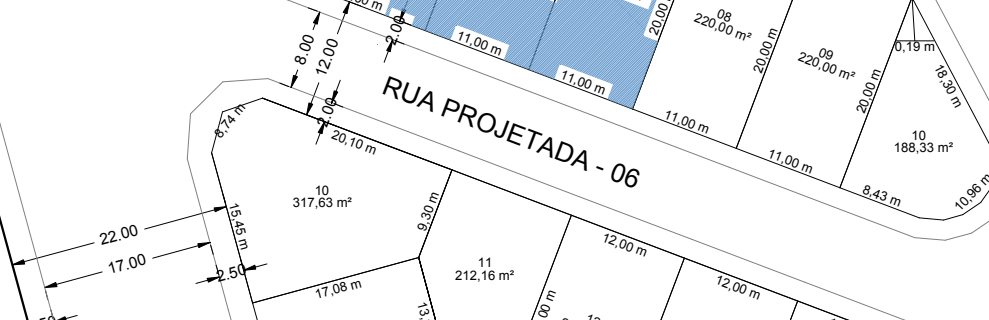
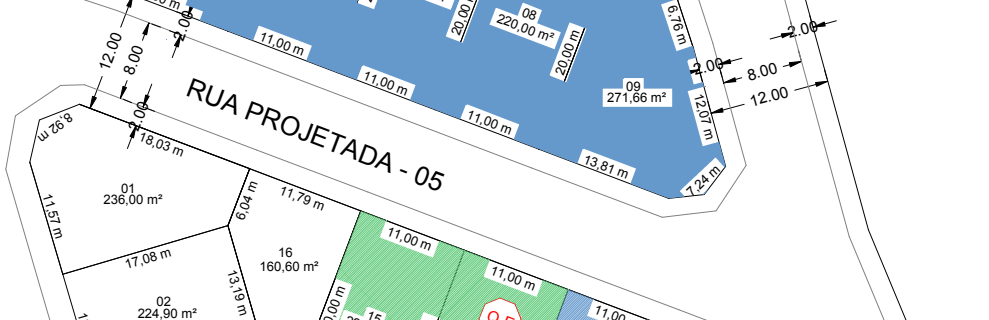
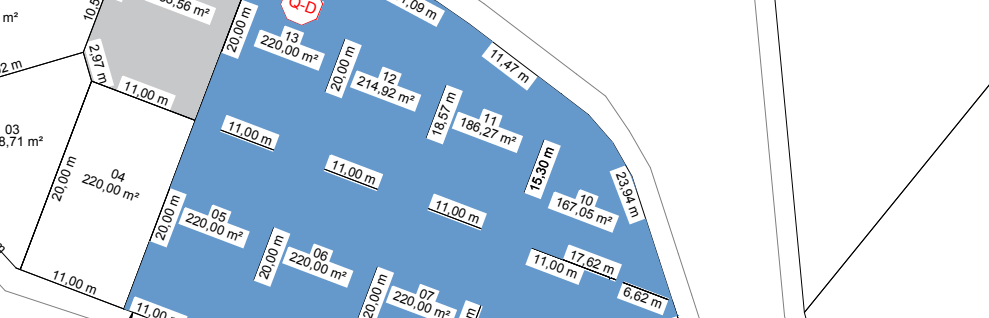
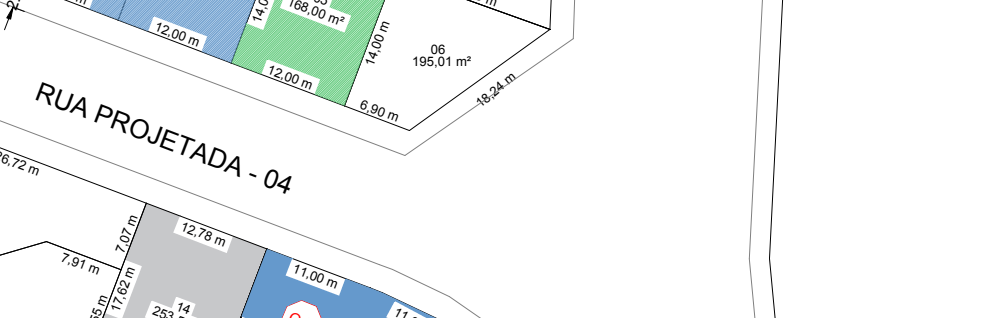
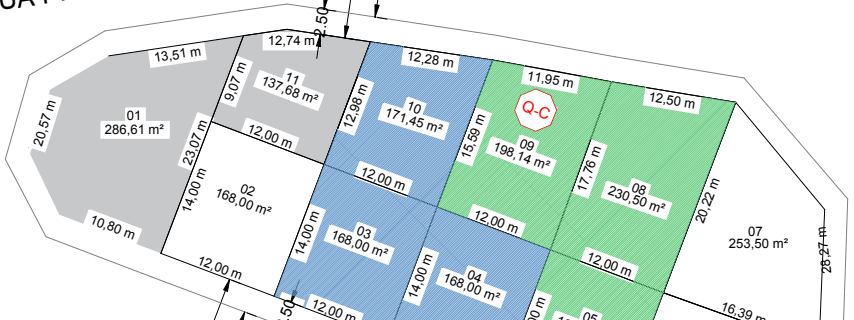
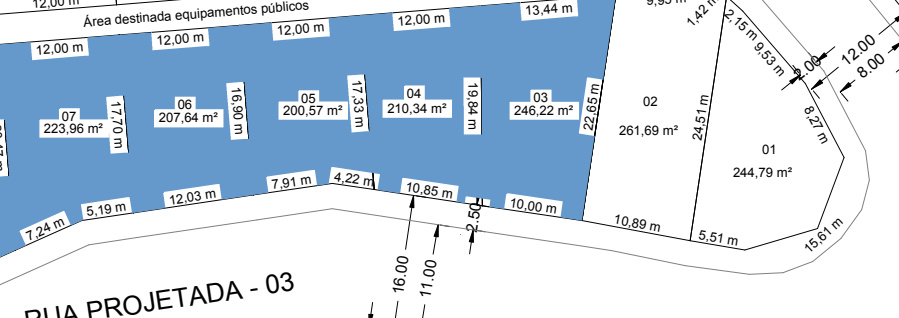


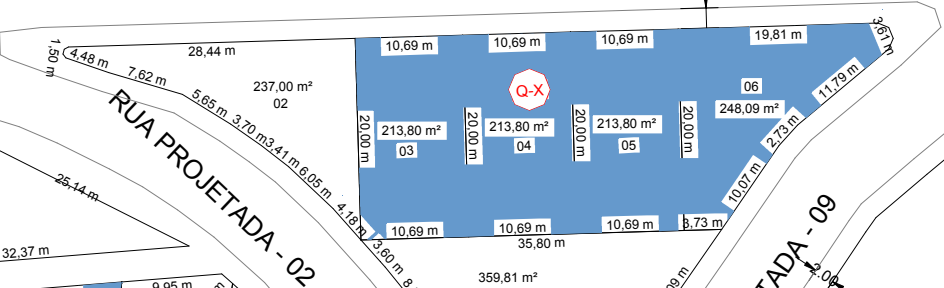

N 7.900.200,00 m

PMAB

ÁREA DESTINADA A
ESPAÇO LIVRE DE USO PÚBLICO

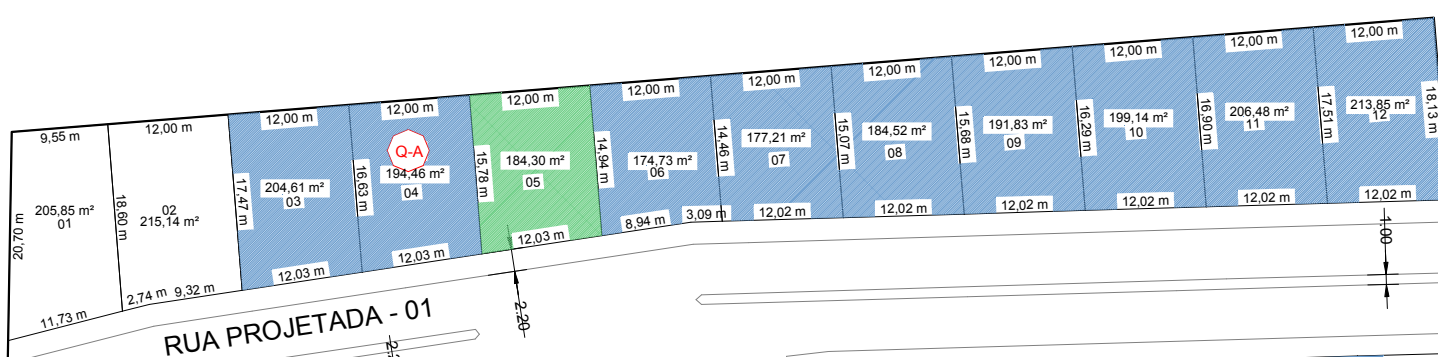

EQUIPAMENTO COMUNITÁRIO

31.726,00 m²

ÁREA URBANA

ÁREA VERDE
"RESERVA LEGAL"
64.632,65 m²
6,4633 ha
1,3354 Alqs

EQUIPAMENTO COMUNITÁRIO

2.956,64 m²

JACI SOARES SILVA

N 7.900.050,00 m

N 7.899.900,00 m

N 7.899.750,00 m

E 317.200,00 m

E 317.300,00 m

E 317.400,00 m

E 317.500,00 m

Título:
Levantamento Planialtimétrico Cadastral

Folha:
00

Objetivo:
Levantamento Planialtimétrico indicando a localização dos lotes destinados ao leilão municipal

Localidade:
Loteamento Mirante do Pontões \ Águia Branca
Requerente:
PREFEITURA MUNICIPAL DE ÁGUA BRANCA.

Comarca:
Águia Branca/ES.

Estado:
ES

Relação dos Lotes Destinados ao Leilão Municipal	
Quadra	Nº dos lotes
A	Lotes 03, 04, 06, 07, 08, 09 e 10
B	Lotes 03, 04, 05, 06, 07 e 08
C	Lotes 03, 04, e 10
D	Lotes 05, 06, 07, 08, 09, 10, 11, 12 e 13
E	Lotes 04, 05, 06, 07, 12 e 13
F	Lotes 04, 05, 06 e 08
G	Lotes 02, 04, 05 e 06
H	Lotes 01, 02, 03, 04 e 05
I	Lotes 03 e 04
X	Lotes 03, 04, 05 e 06

Total = 50 Lotes destinados ao leilão

Relação dos Lotes vendidos	
Quadra	Nº dos lotes
A	Lotes 05
C	Lotes 05, 08 e 09
E	Lotes 14 e 15
F	Lotes 02, 03 e 07
G	Lotes 03, 07 e 08
I	Lotes 01 e 02

Total = 14 Lotes vendidos

Quadro de Assinaturas:

Prop.:
PREFEITURA MUNICIPAL DE ÁGUA BRANCA.

Resp. Téc.:
LETICIA BRAUN KEPP
Engenheira Civil
Crea - ES 043844/D

Realização:
Rusimar Braun
AVANT PROJETOS E SERVIÇOS LTDA - EPP
Crea ES 3344
Tel: 27 9992-4892
Email: gusbraun@gmail.com

AVANT Projetos e Serviços LTDA - EPP

Escala:	1 : 750	Datum:	SIRGAS 200	Data:	18/06/2019
				Folha:	A-1

A1 = 641 x 504

LEGENDA

- LOTES DESTINADOS AO LEILÃO MUNICIPAL
- LOTES COM EDIFICAÇÕES CONSOLIDADAS
- LOTES VENDIDOS