


ZONA RURAL

EDMAR PAULINO DA SILVA

110,00

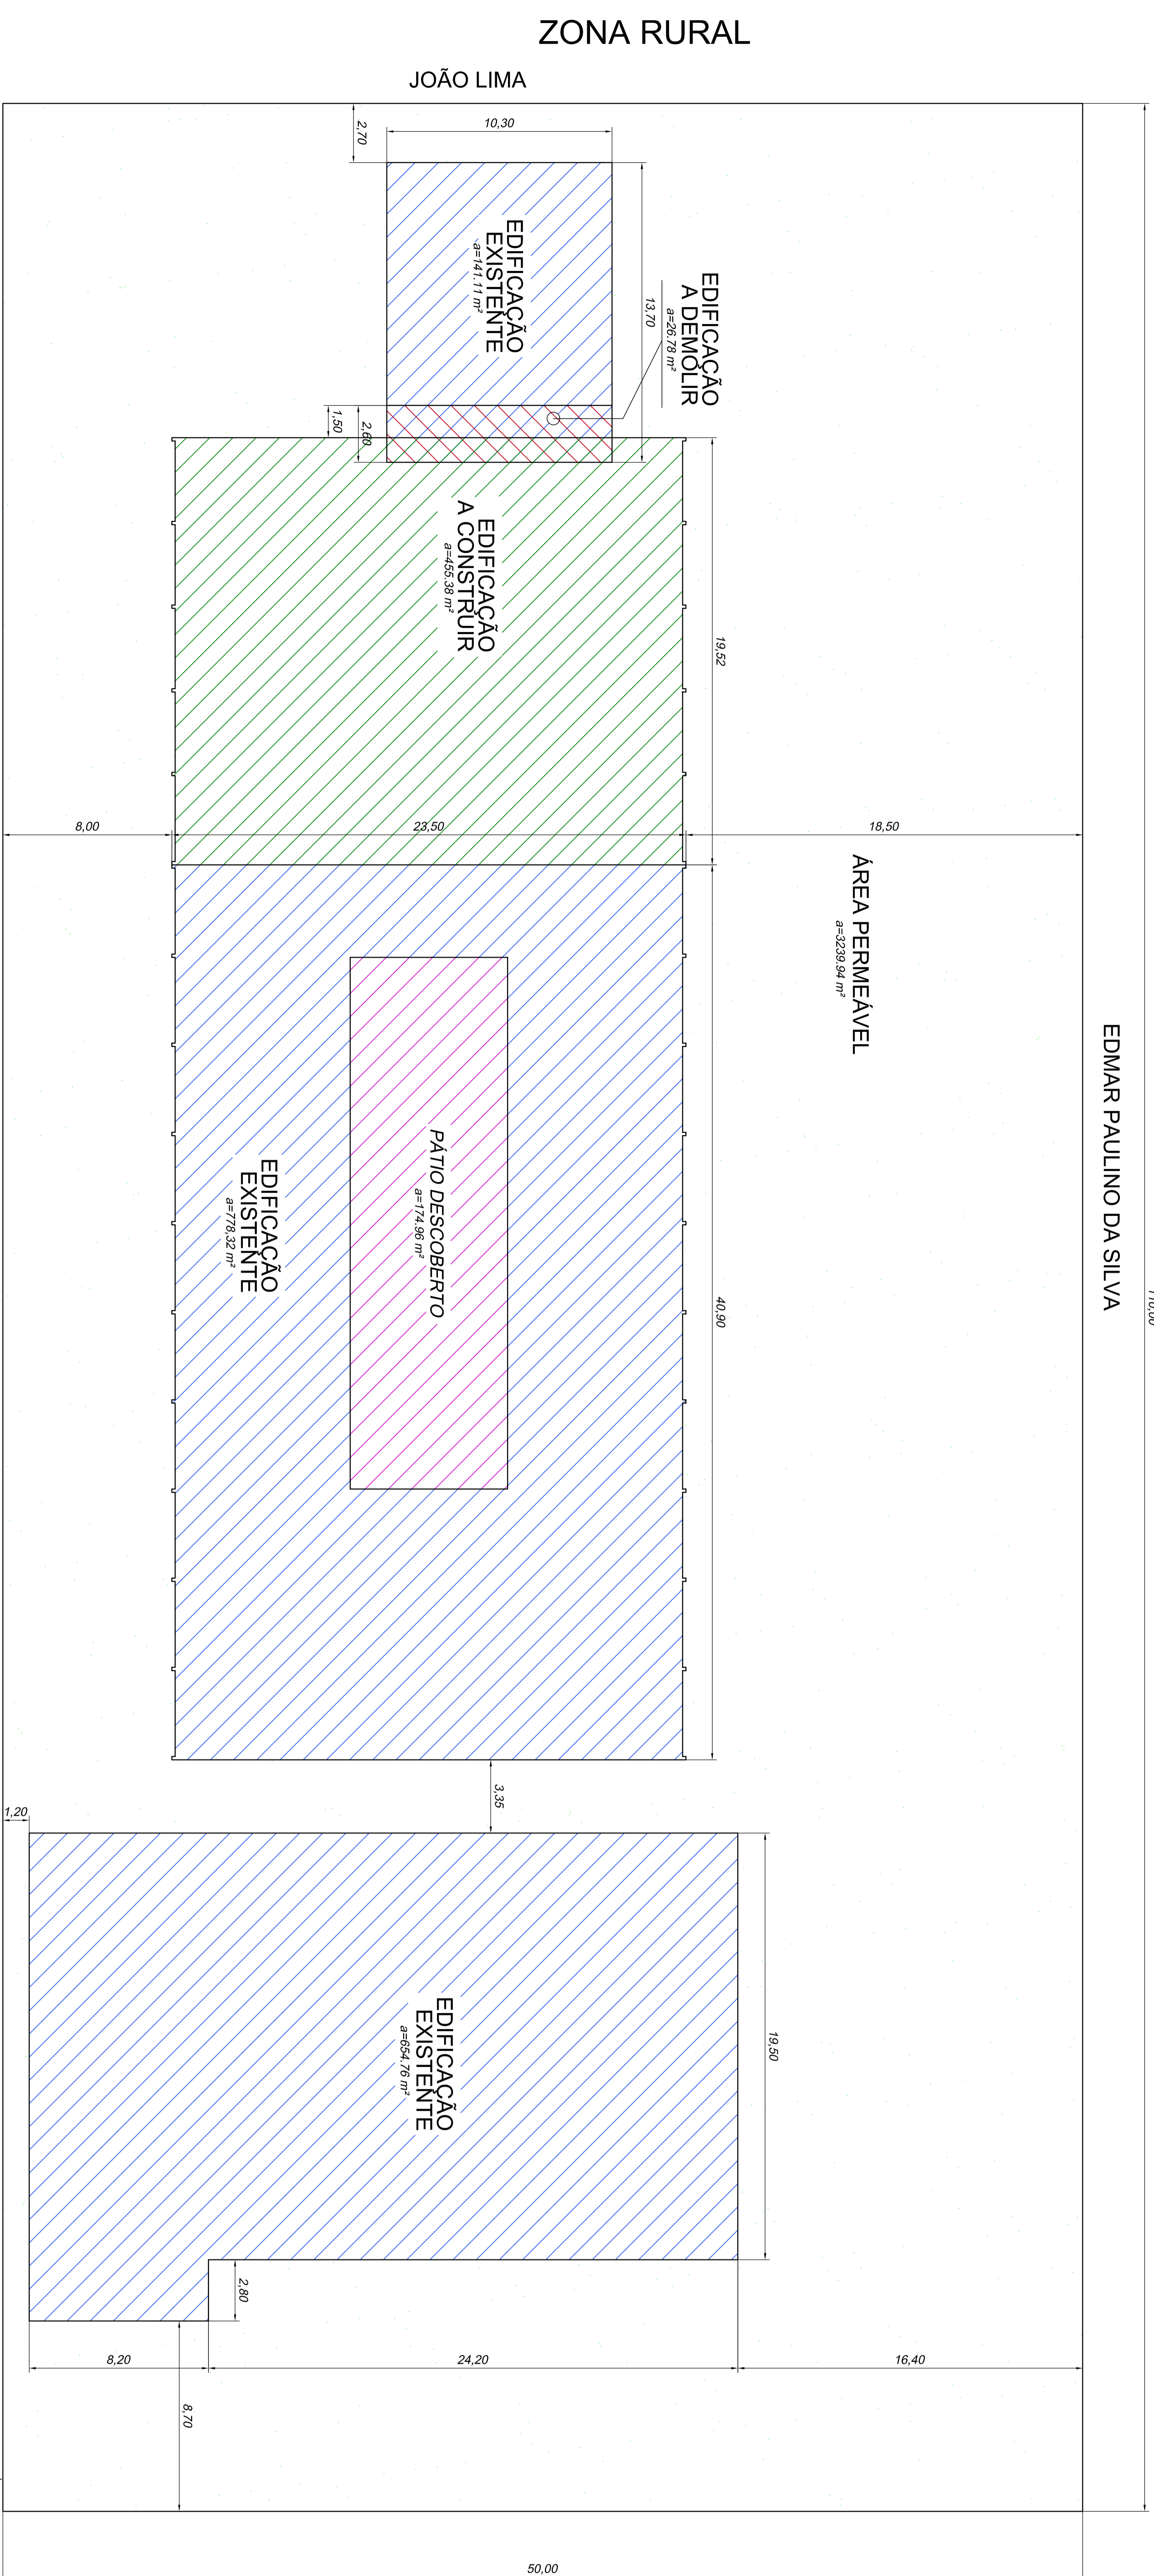

ZONA RURAL

PLANTA DE SITUAÇÃO
escala 1:200

BARRA DE SÃO FRANCISCO

ROD. GETHER LOPES DE FARIAS

CALÇADA

ÁGUA BRANCA

PREFEITURA DE ÁGUA BRANCA			
TÍTULO: PROJETO ARQUITETÔNICO			
OBJETO: AMPLIAÇÃO E REFORMA - EMEF CÔRREGO DO CAFÉ			
OPERAÇÃO:	ESCOLA MUNICIPAL		
ENDEREÇO:	ÁGUA BRANCA	ESCALA:	INDICAÇÕES
PROPRIETÁRIO:	PREFEITURA MUNICIPAL DE ÁGUA BRANCA		
AUTOR DO PROJETO:	EDMAR PAULINO DA SILVA OPERAÇÃO Nº: 71.548/20	ÁREA:	
REFERÊNCIA:	PLANTA DE SITUAÇÃO	DESENHISTA:	DATA: Fevereiro 2021
			PRIMEIRA: 03/04