


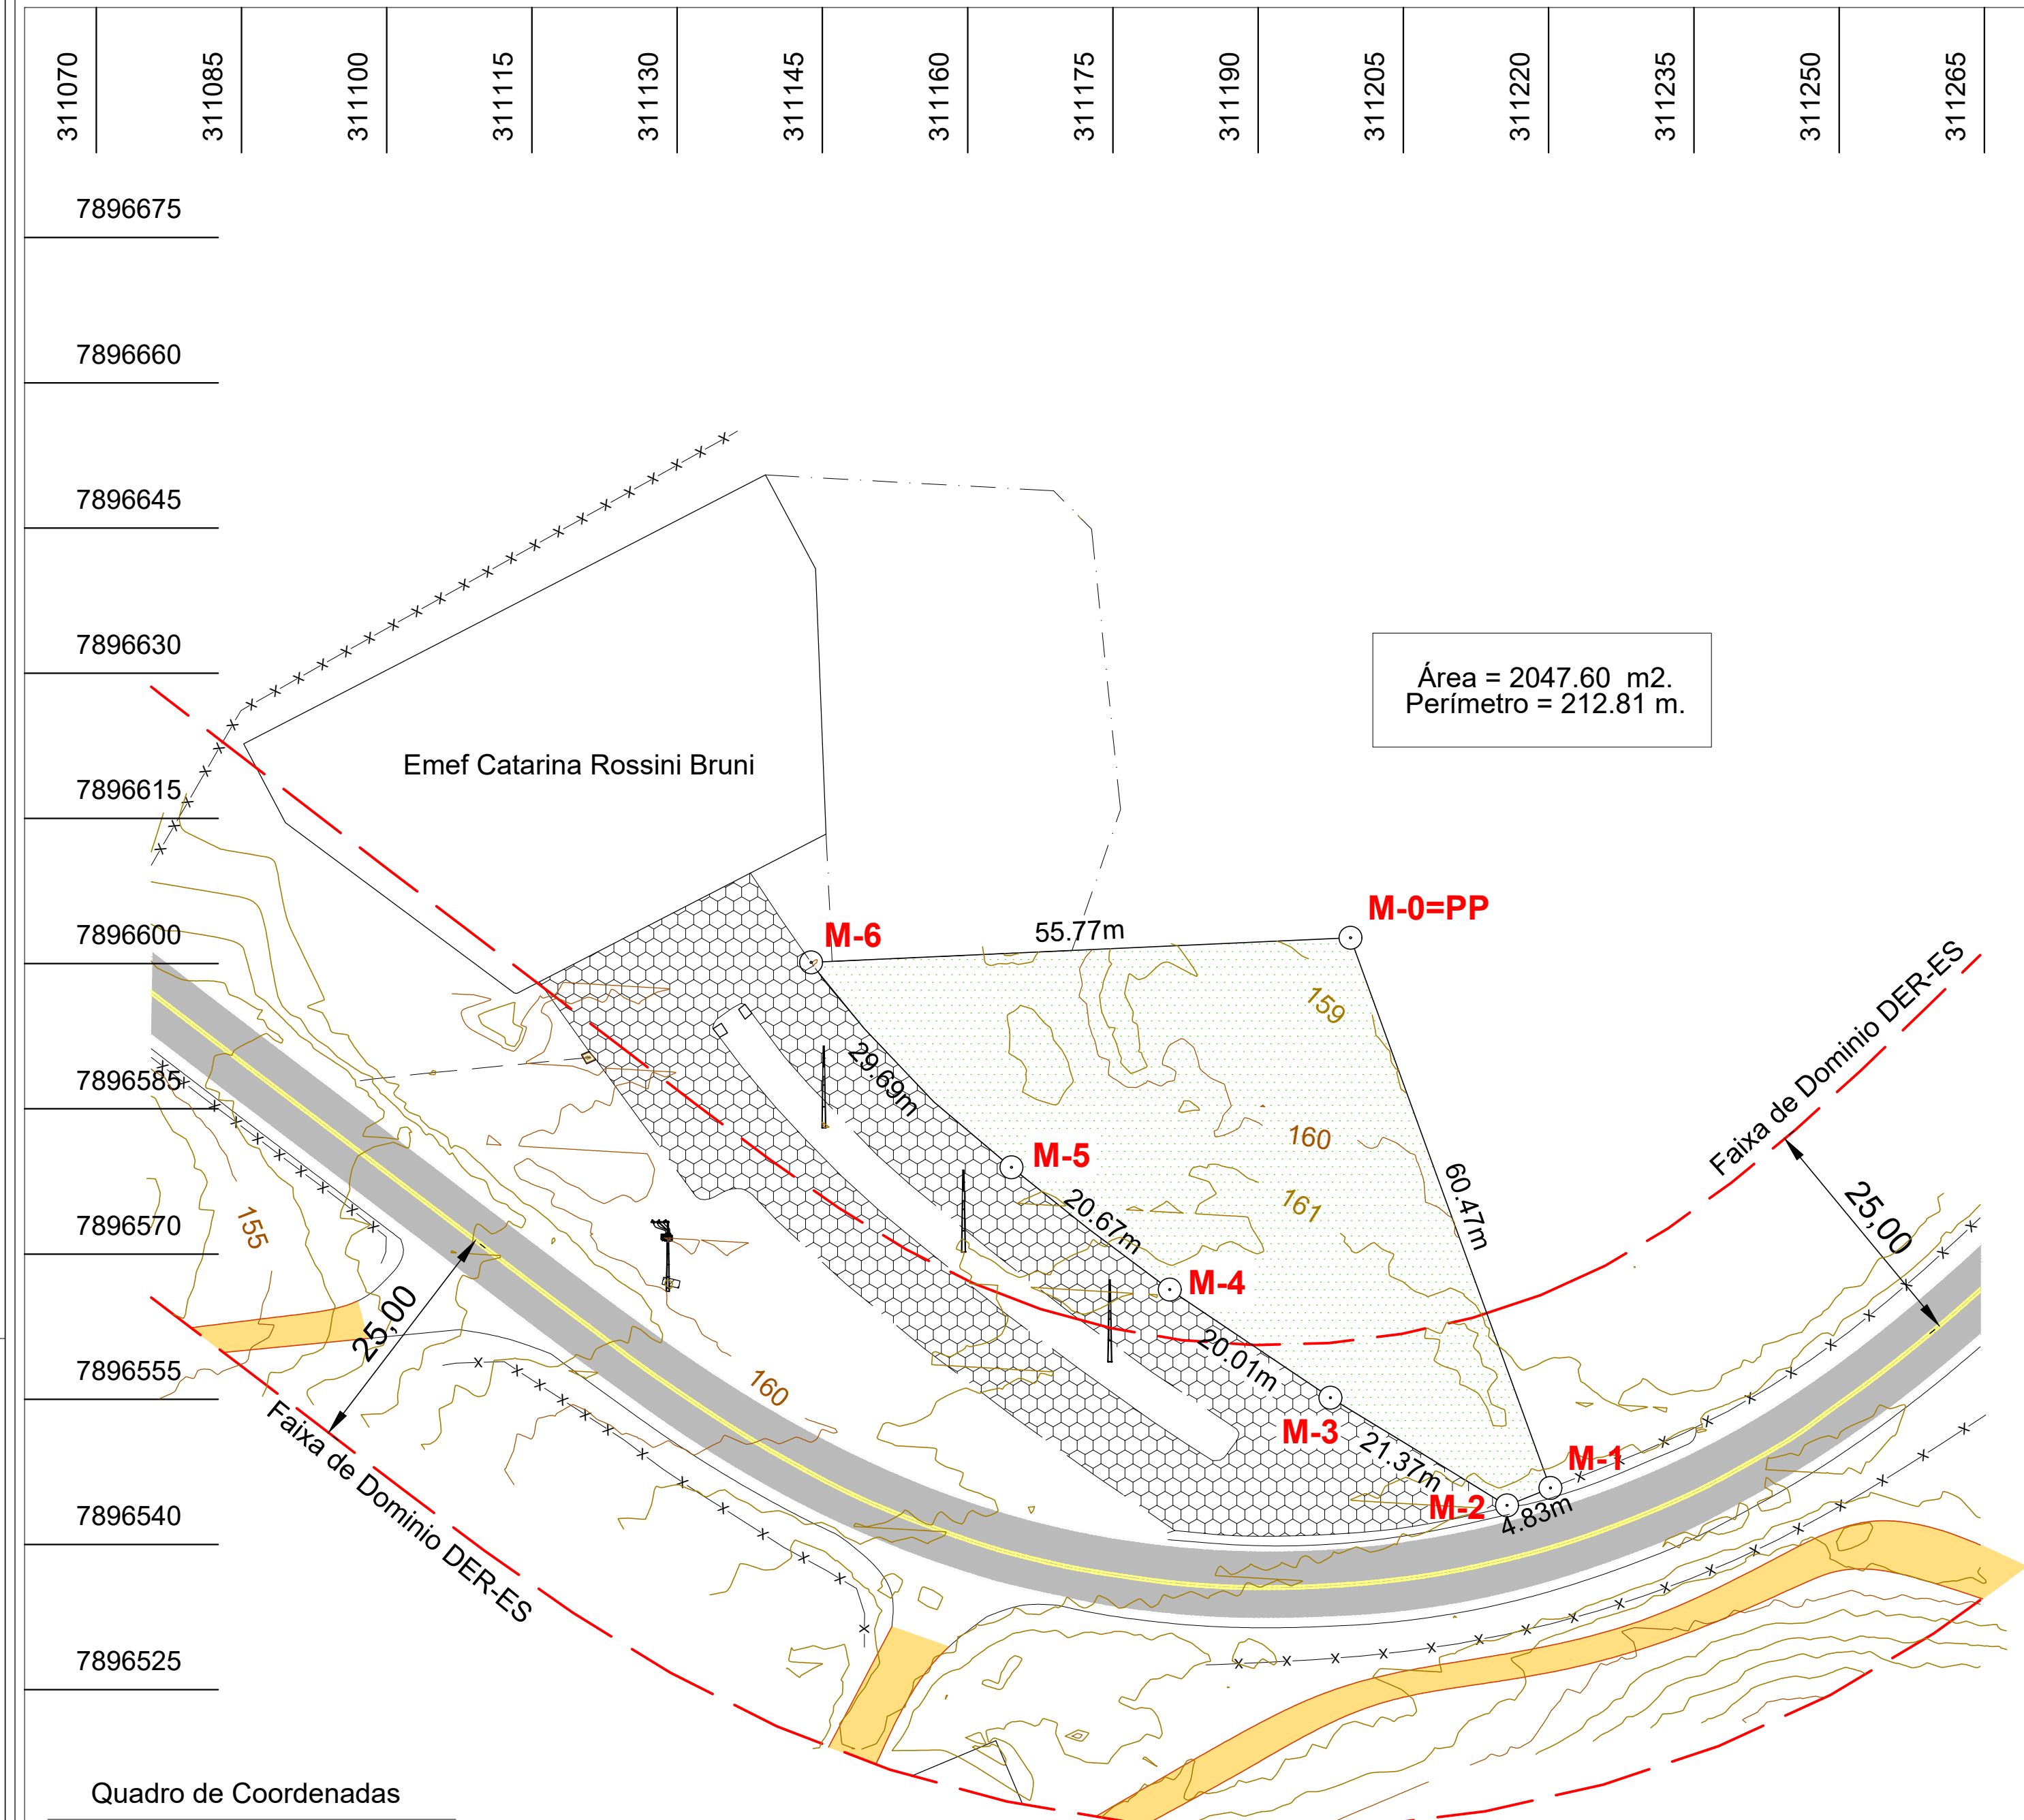

SIMBOLOGIA

X

Cerca

Divisa da Gleba

Edificação

Estrada sem pavimentação

Rua Asfaltada

Rua Pavimentada

M-1

Ponto de Divisa

Poste

Árvore

Coqueiro

Talude

Córrego / Rio

NOTA:

Curva de nível a cada metro

Quadro de Coordenadas

Estação	Vante	Coord. Norte	Coord. Este	Azimute	Distância	Fator Escala	Latitude	Longitude
0=PP	1	7.896.602.661	311.199.529	160°02'15"	60.47	100.003.801	°00'52.27759"	40°47'37.51369" W
1	2	7.896.545.824	311.220.174	248°03'51"	4.83	100.003.791	°00'54.13276"	40°47'36.82765" W
2	3	7.896.544.019	311.215.692	301°30'39"	12.00	100.003.794	°00'54.18997"	40°47'36.98152" W
3	4	7.896.550.290	311.205.463	301°18'47"	9.37	100.003.798	°00'53.98265"	40°47'37.32907" W
4	5	7.896.555.159	311.197.459	303°56'19"	20.01	100.003.802	°00'53.82165"	40°47'37.60103" W
5	6	7.896.566.330	311.180.859	306°48'28"	10.54	100.003.810	°00'53.45287"	40°47'38.16470" W
6	7	7.896.572.642	311.172.424	308°34'21"	10.13	100.003.814	°00'53.24481"	40°47'38.45089" W
7	8	7.896.578.959	311.164.503	310°09'08"	10.45	100.003.817	°00'53.03675"	40°47'38.71951" W
8	9	7.896.585.698	311.156.515	316°30'21"	10.44	100.003.821	°00'52.81495"	40°47'38.99027" W
9	10	7.896.593.272	311.149.329	320°52'16"	7.99	100.003.824	°00'52.56626"	40°47'39.23332" W
10	11	7.896.599.471	311.144.286	324°23'19"	0.81	100.003.827	°00'52.36300"	40°47'39.40358" W
11	0=PP	7.896.600.129	311.143.815	87°23'50"	55.77	100.003.827	°00'52.34144"	40°47'39.41945" W

LEVANTAMENTO TOPOGRÁFICO

TÍTULO :
Levantamento Planialtimétrico

LOCAL:
Córrego das Flores, Águia Branca/ES

PREFEITO :
JAILSON JOSÉ QUIUQUI

AUTOR DO PROJETO:
EVANDRO G. C. MEDEIROS - CREA/MG 71.587/D

PRANCHA:
01 / 01

ÁREA DA GLEBA : 10.000,00m²

PERÍMETRO : 500,00m

ESCALA : 1 / 1000

DATA : Maio 2022

ARQUIVO : 000