


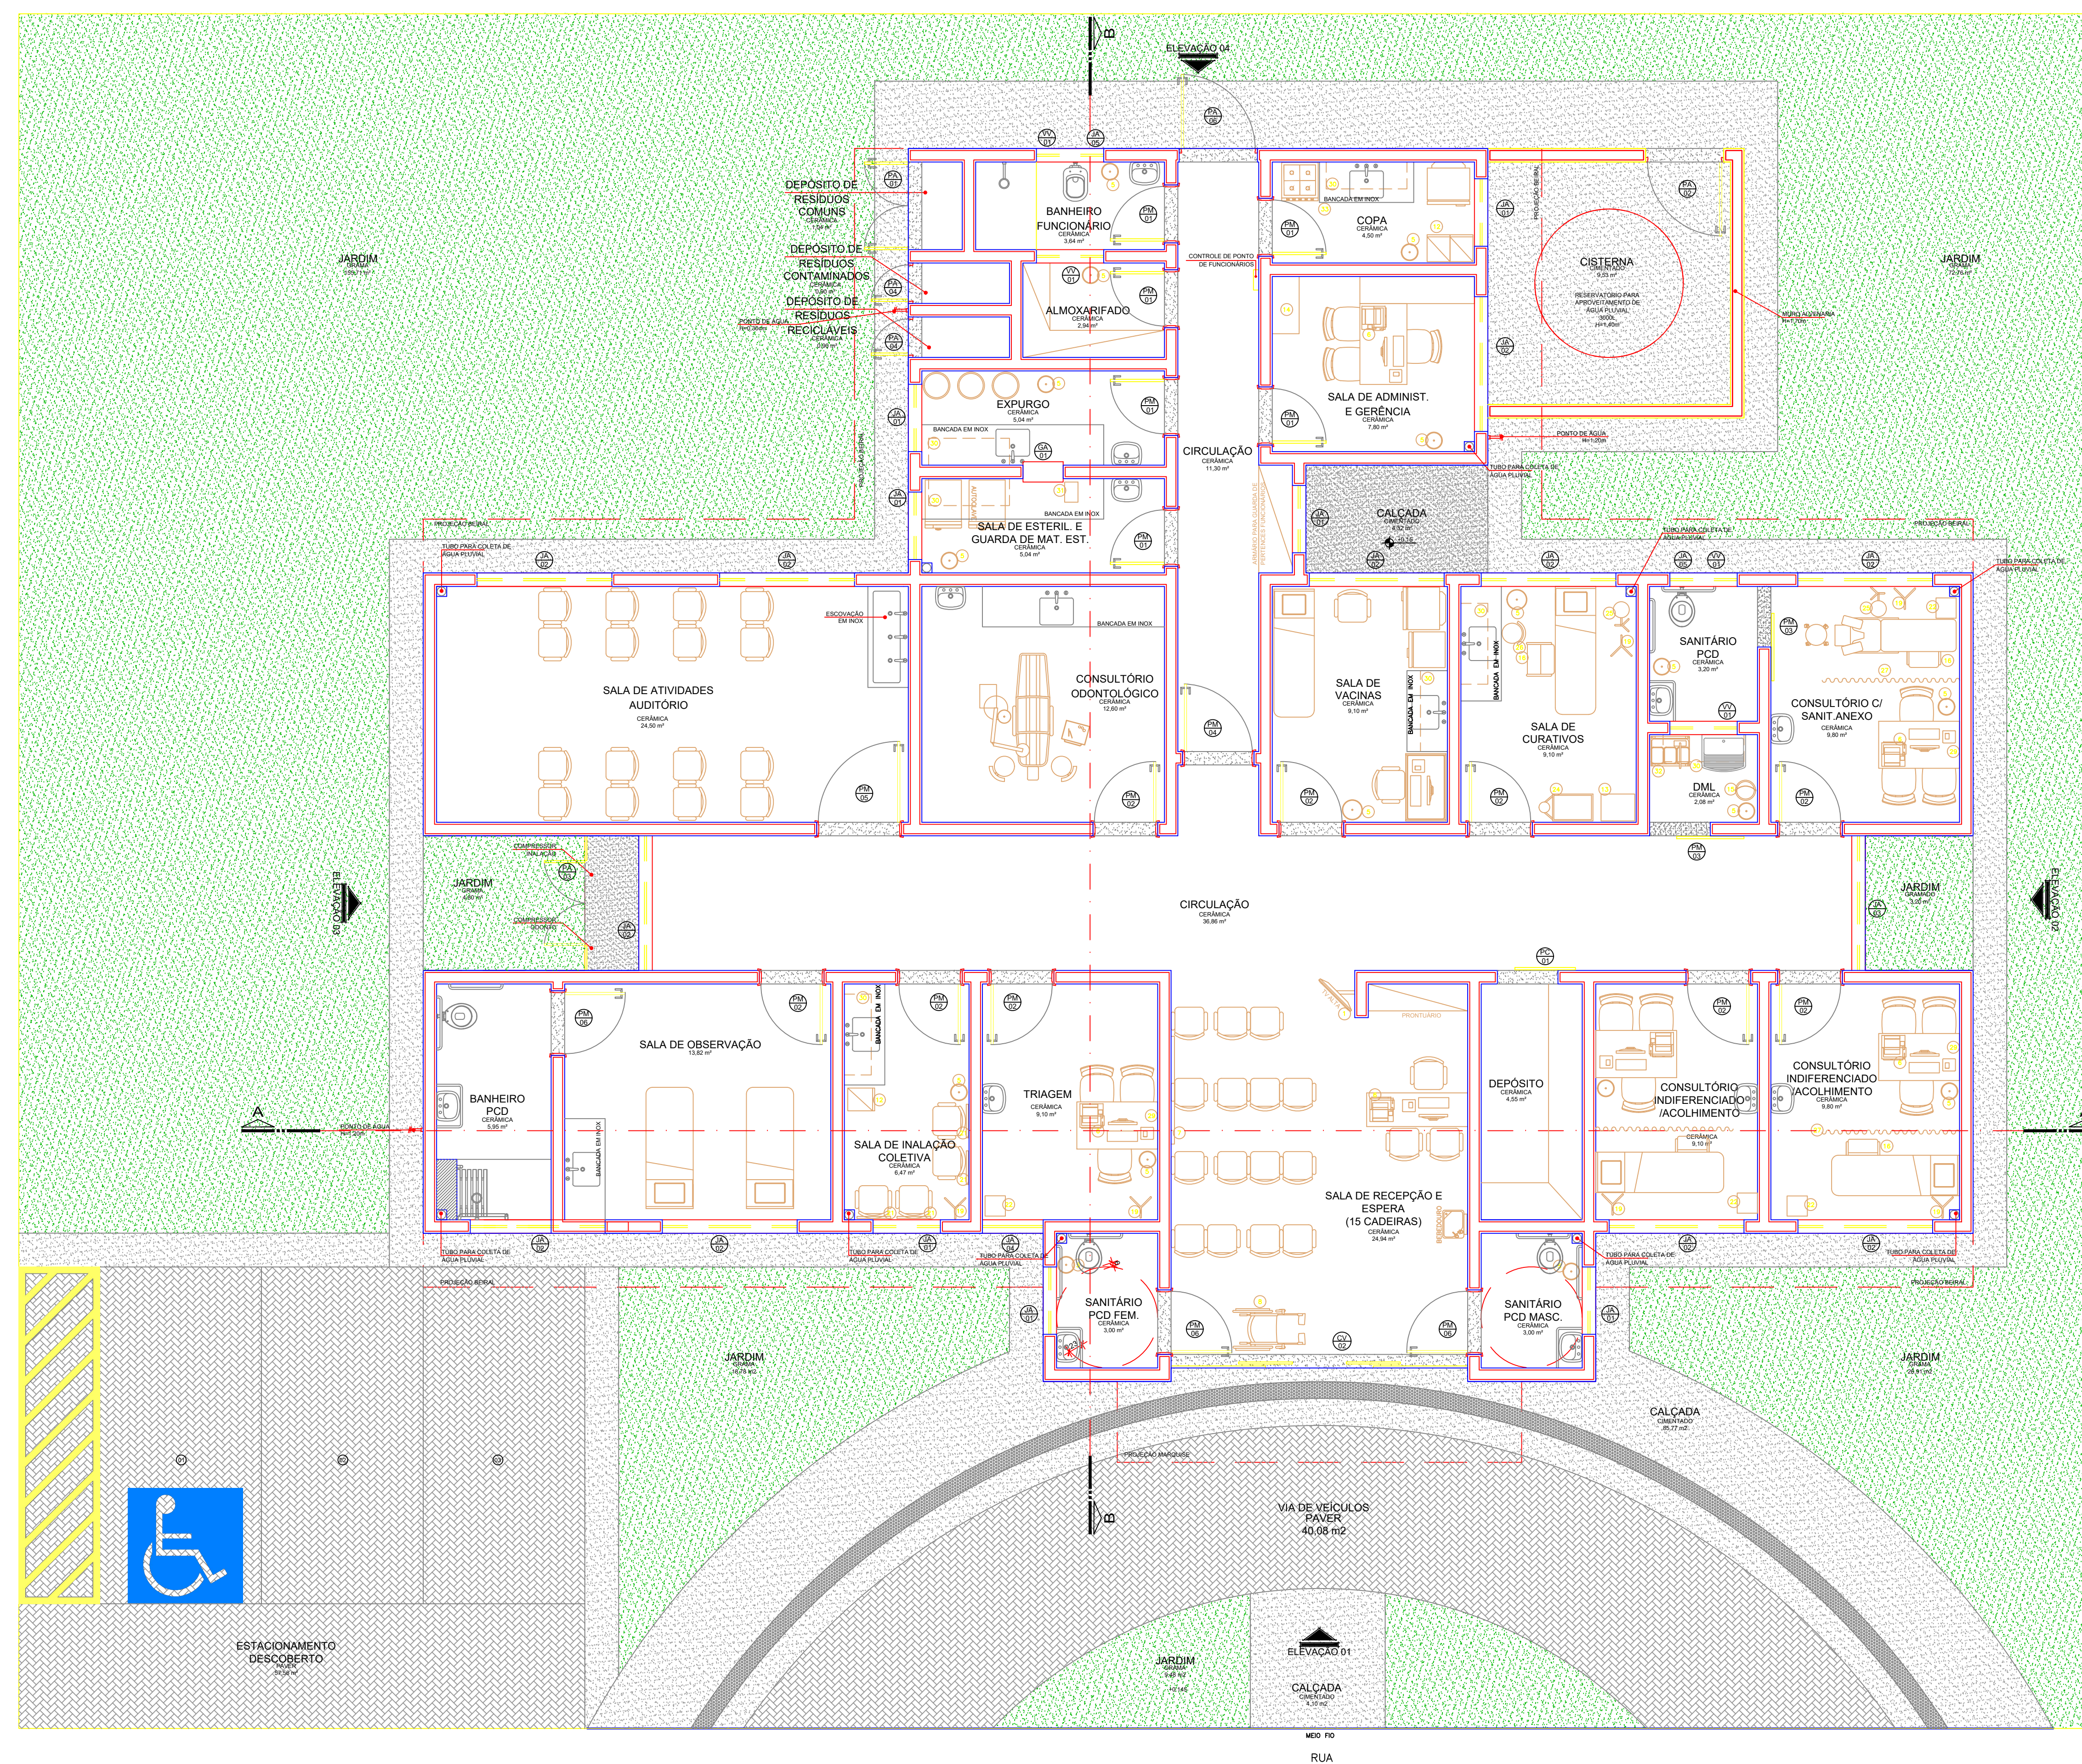

QUADRO DE MOBILIÁRIOS		
01	TELEVISÃO	18 BRACADEIRA PARA MEDICAÇÃO
02	DVD	19 SUPORTE DE SORO
03	MESA (120x120cm)	20 CENTRÍFUGA
04	QUADRO BRANCO NA PAREDE	21 RÉGUA DE GASES
05	BALDE DE LIXO	22 BALANÇA ADULTA
06	IMPRESSORA NA MESA	23 BALANÇA PEDIÁTRICA
07	QUADRO D AVISO NA PAREDE	24 CALÇO DE CURATIVO
08	CADEIRA DE RODAS	25 FOCO DE LUZ
09	PROJETOR DE MULTIMÍDIA	26 BANQUETA GIRATÓRIA/MOCHO
10	NOTEBOOK	27 BIOMÉDICO
11	ESTANTE COM PRATELEIRAS	28 AUTOCALVE
12	ARMÁRIO	29 NEGATOSCÓPIO
13	MESA AUXILIAR	30 ARMÁRIO SUSPENSO
14	ARQUIVO	31 SELADORA
15	BALDE	32 CARRINHO DE LIMPEZA
16	ESCALA COM DOIS DEGRAUS	33 FOGÃO 4 BOCAS
17	ARMÁRIO VITRINE	

PREFEITURA MUNICIPAL DE ÁGUA BRANCA			
PROJETO EXECUTIVO DE ENGENHARIA			
TÍTULO:	PLANTA BAIXA LAYOUT - UNIDADE BÁSICA DE SAÚDE		
LOCAL:	CÔRREGO DAS FLORES, ÁGUA BRANCA / ES		
PREFETO:	JACSON JOSÉ GUARDI	ESCALA:	INDICADA
AUTOR DO PROJETO:	EDVANDO S. C. MELORES - CREA/PA 71.5870	REVISÃO:	R. 0
		FORMATO:	A3
		DATA: OUTUBRO/2022	
			0