


LEVANTAMENTO PLANIALTIMÉTRICO – TRECHO 01
ESC.: 1/500

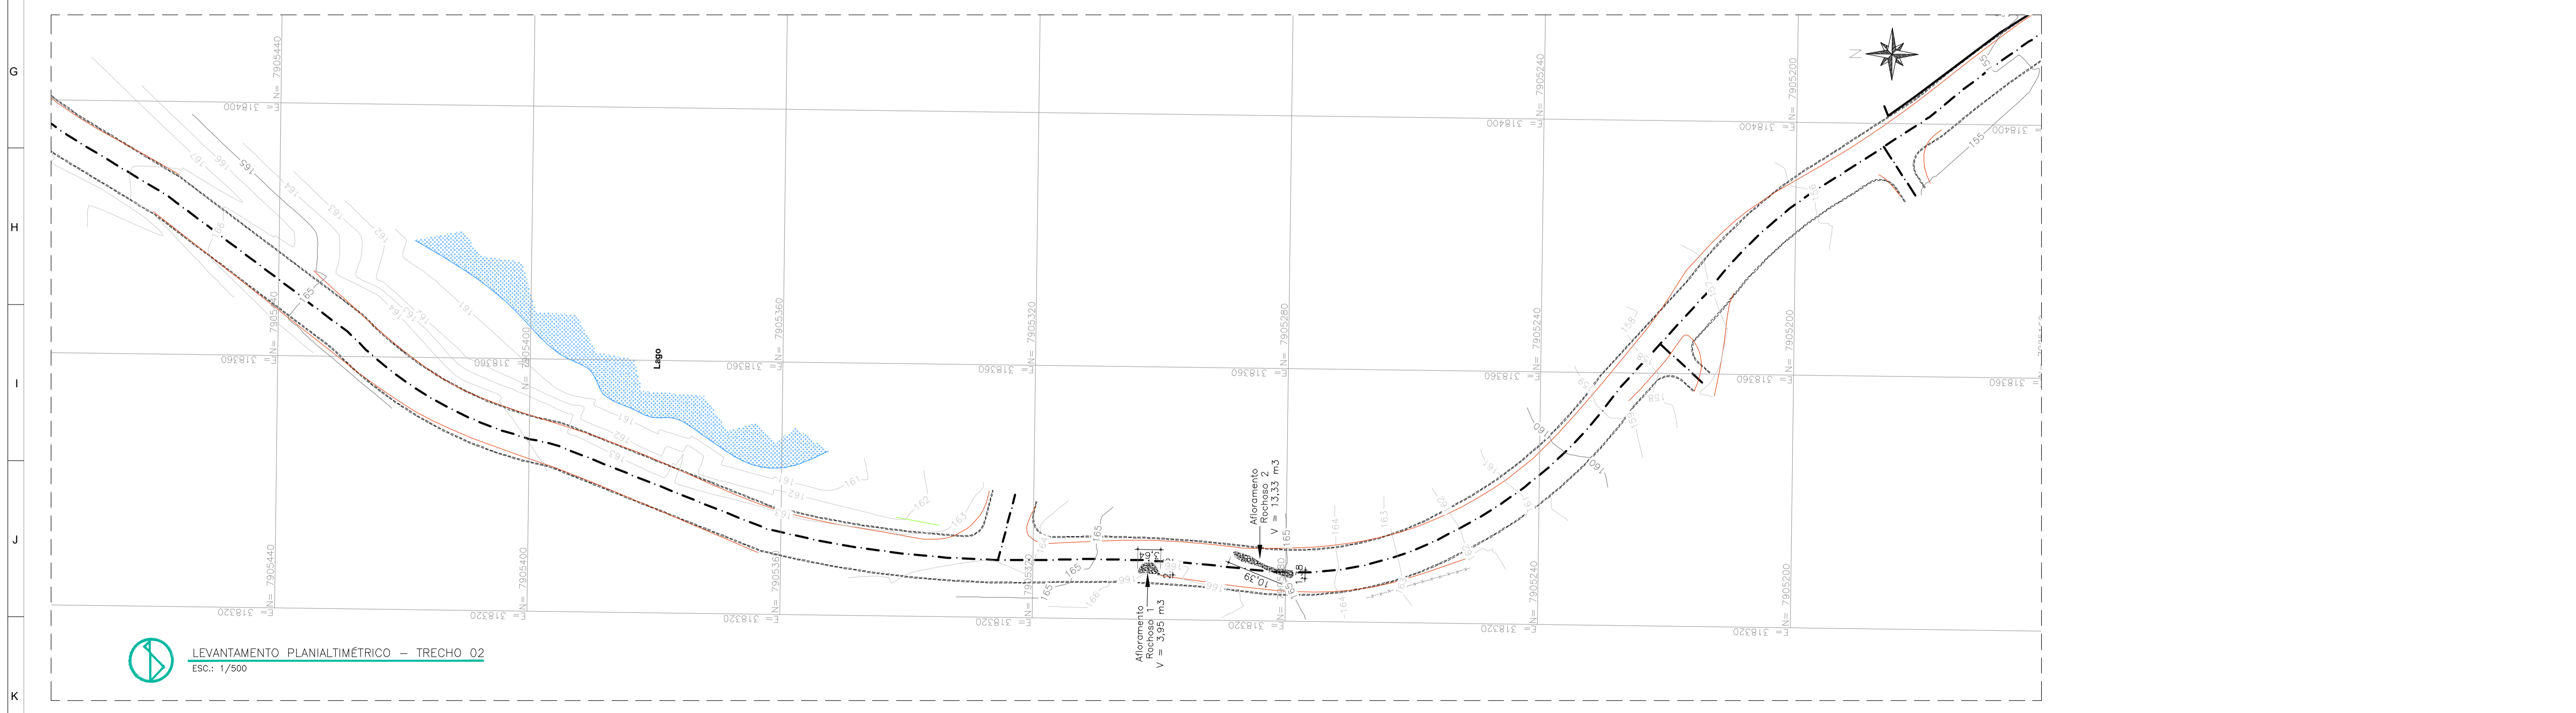

LEVANTAMENTO PLANIALTIMÉTRICO – TRECHO 02
ESC.: 1/500

NOTAS:
1 – COTAS E DIMENSÕES EM METRO, EXCETO ONDE ESTIVER ESPECIFICADO;
2 – MODELO DIGITAL DO TERRENO OBTIDO POR LEVANTAMENTO TOPOGRÁFICO DE CAMPO, COM CURVAS DE NÍVEL A CADA 1m;
3 – SISTEMA DE COORDENADAS PLANAS, PROJEÇÃO UTM, DATUM SIRGAS 2000, FUSO 24S;

CONVENÇÕES:

	ÁRVORES		AFLORAMENTO ROCHOSO
	CERCA EXISTENTE		MANILHAS EXISTENTES
	MEIO-FIO PROJETADO		PAVIMENTO EXISTENTE
	POSTE		CÓRREGO/LAGOA
	GALERIA EXISTENTE		CURVAS DE NÍVEL EXISTENTE

REV.	DESCRIÇÃO	PROJ.	DES.	VER.	DATA
0					

REVISÕES

APROVAÇÃO:

OBRA:
Pavimentação e drenagem em estrada rural entre Águia Branca e São João-ES

LOCAL:
Estrada rural entre Águia Branca e São João – Águia Branca-ES

RESPONSÁVEL TÉCNICO:
MARCOS FELIPE PINTO DE SOUZA
CREA ES: 0050929-D

AMÉRICA LATINA ENGENHARIA

CONTEÚDO:
PROJETO DE DEMOLIÇÕES
TRECHO 01 E 02

ESCALA: INDICADA	DATA: 06/2022	PRANCHA: 001/006	REV: REV-0
---------------------	------------------	---------------------	---------------