


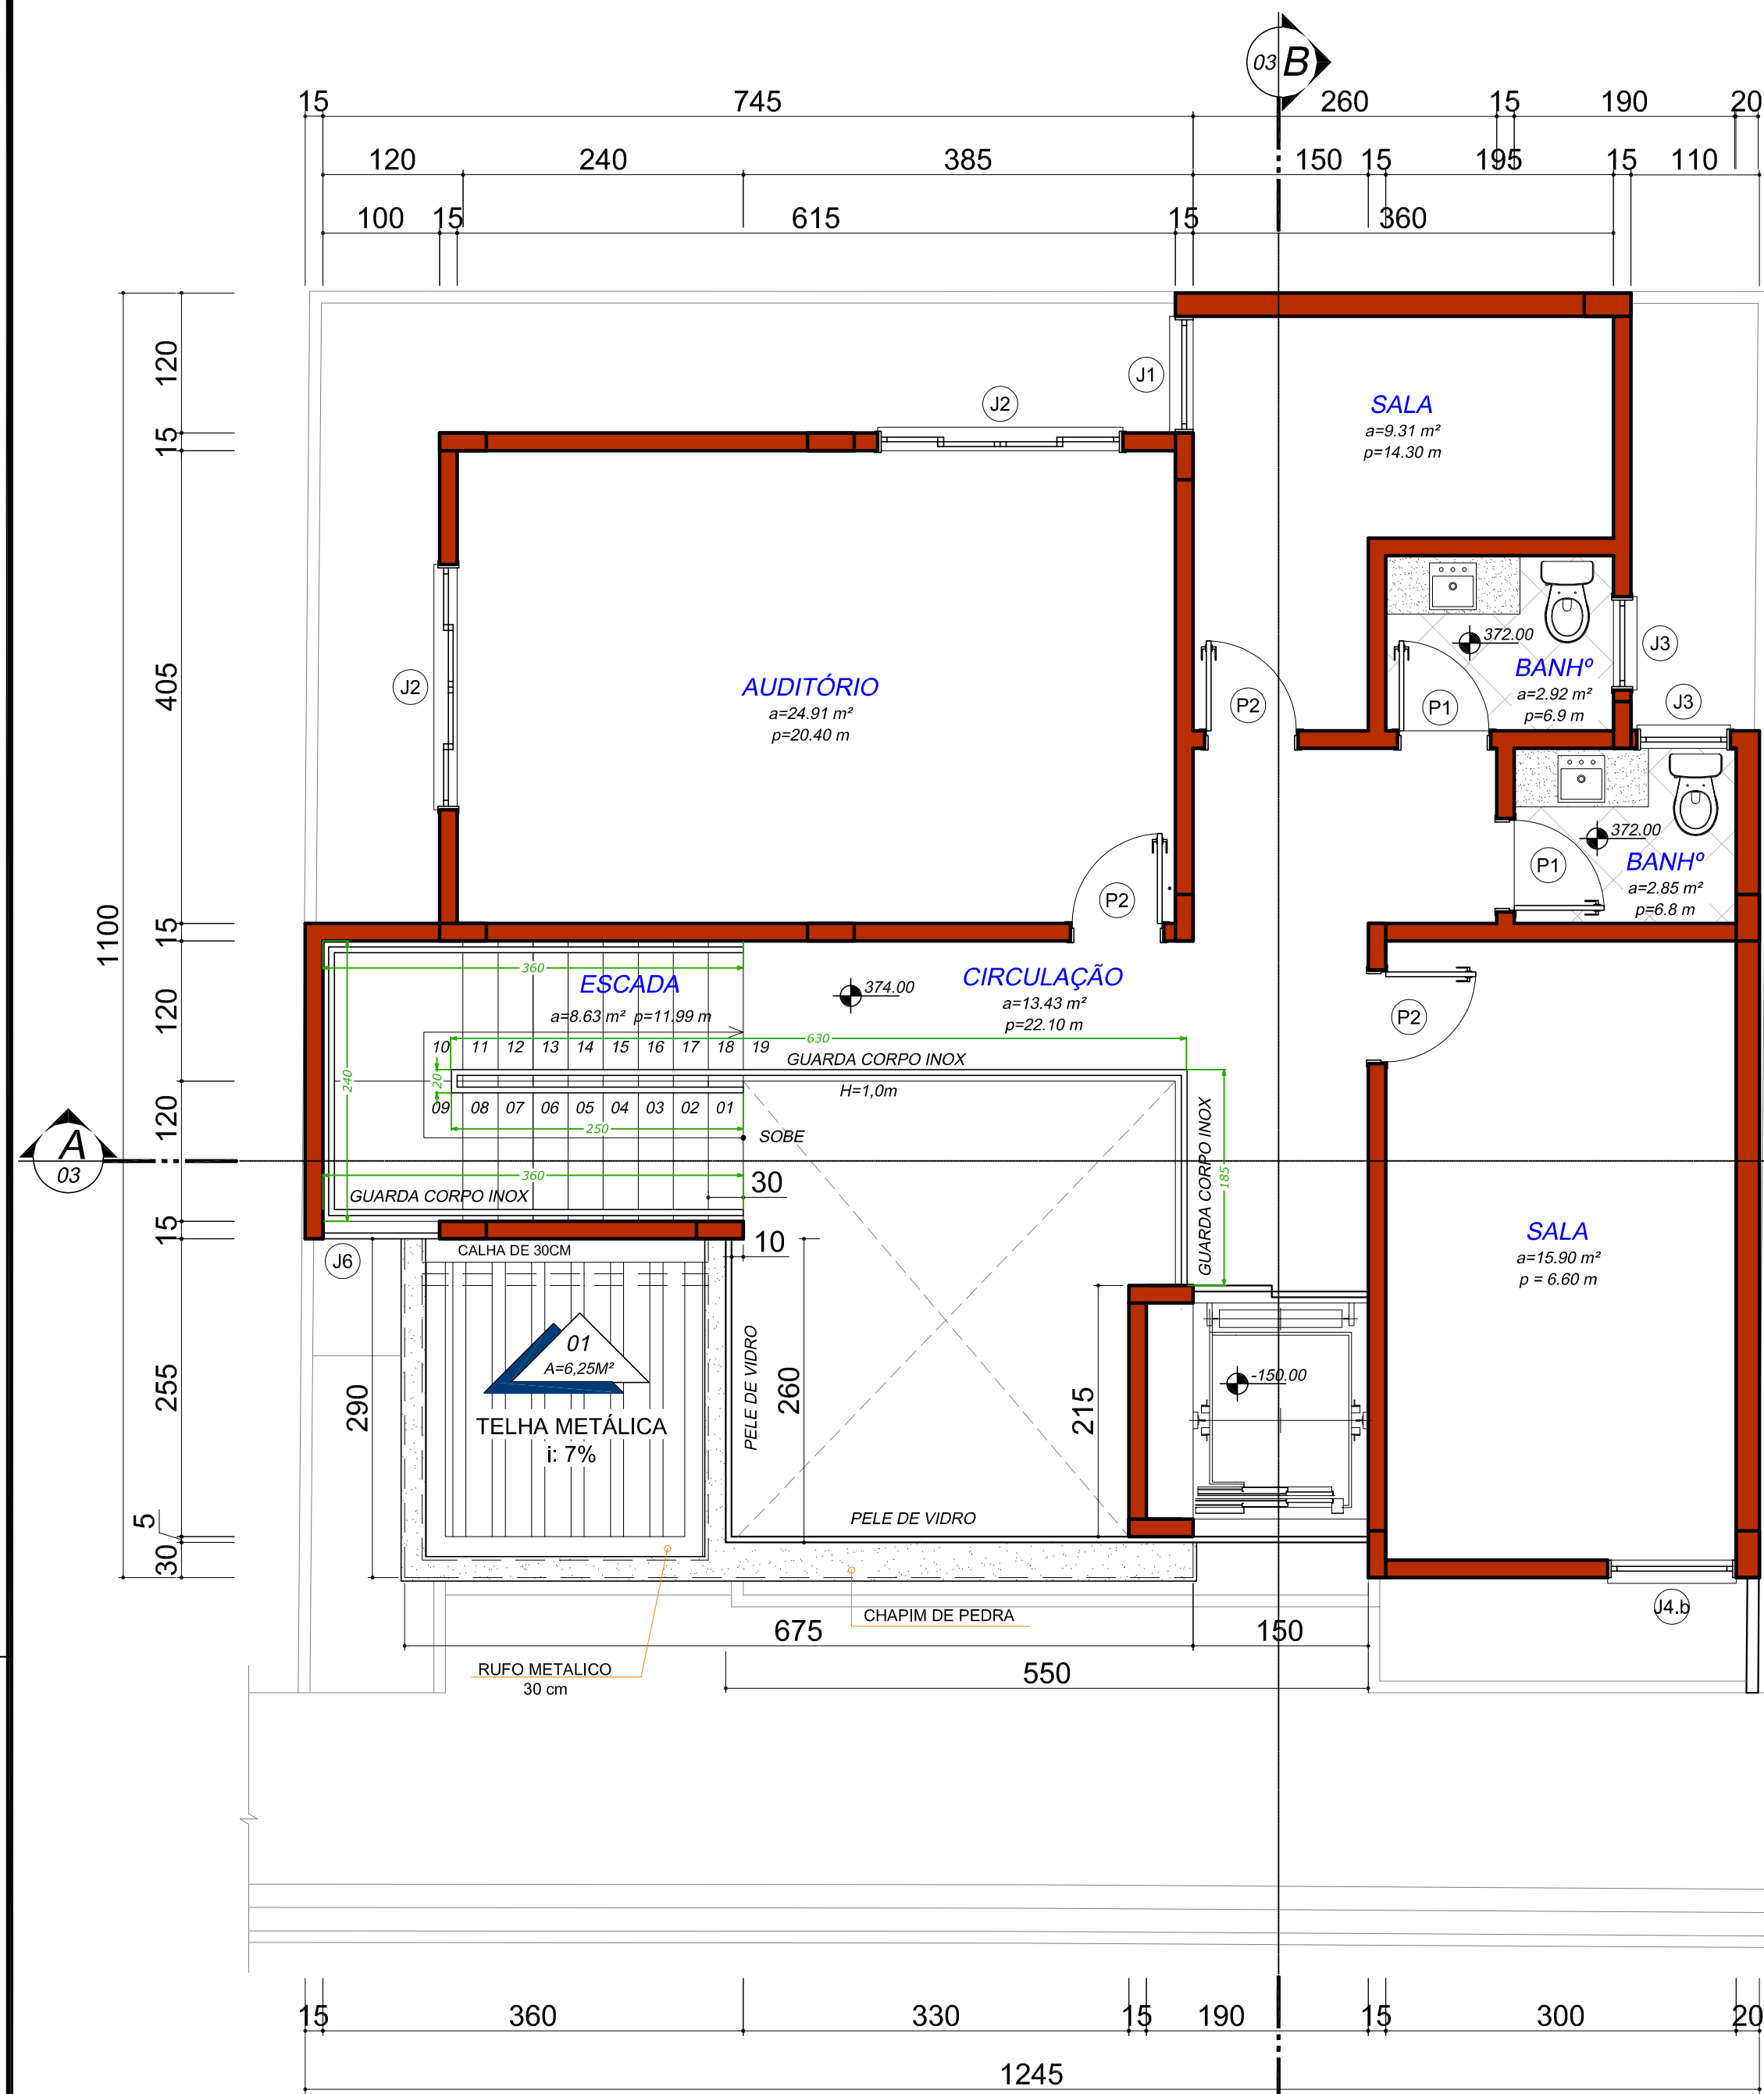

PL. BAIXA
ESC.: 1/50
ÁREA TOTAL: 106,84 m²

FACHADA FRONTAL


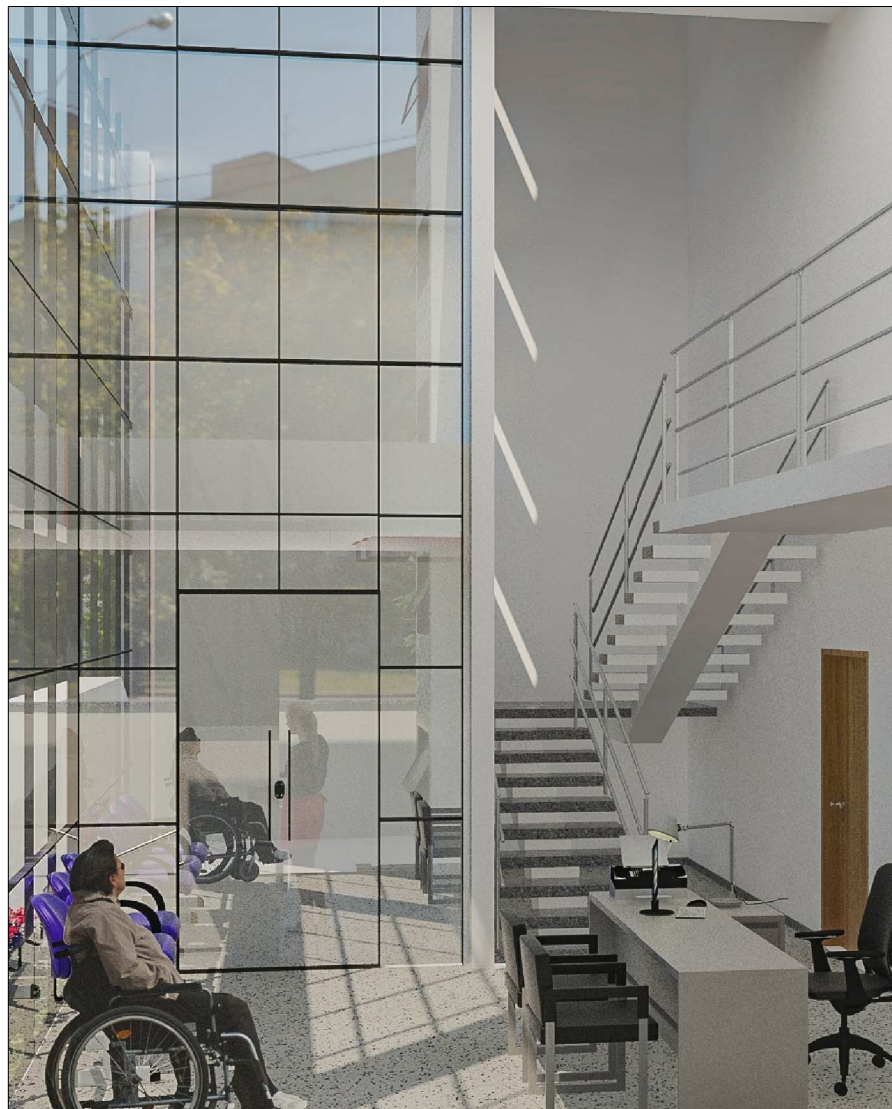


IMAGEM EM 3D
ESC.: 1/-
INTERNO



IMAGEM EM 3D
ESC.: 1/-
EXTERNO 1

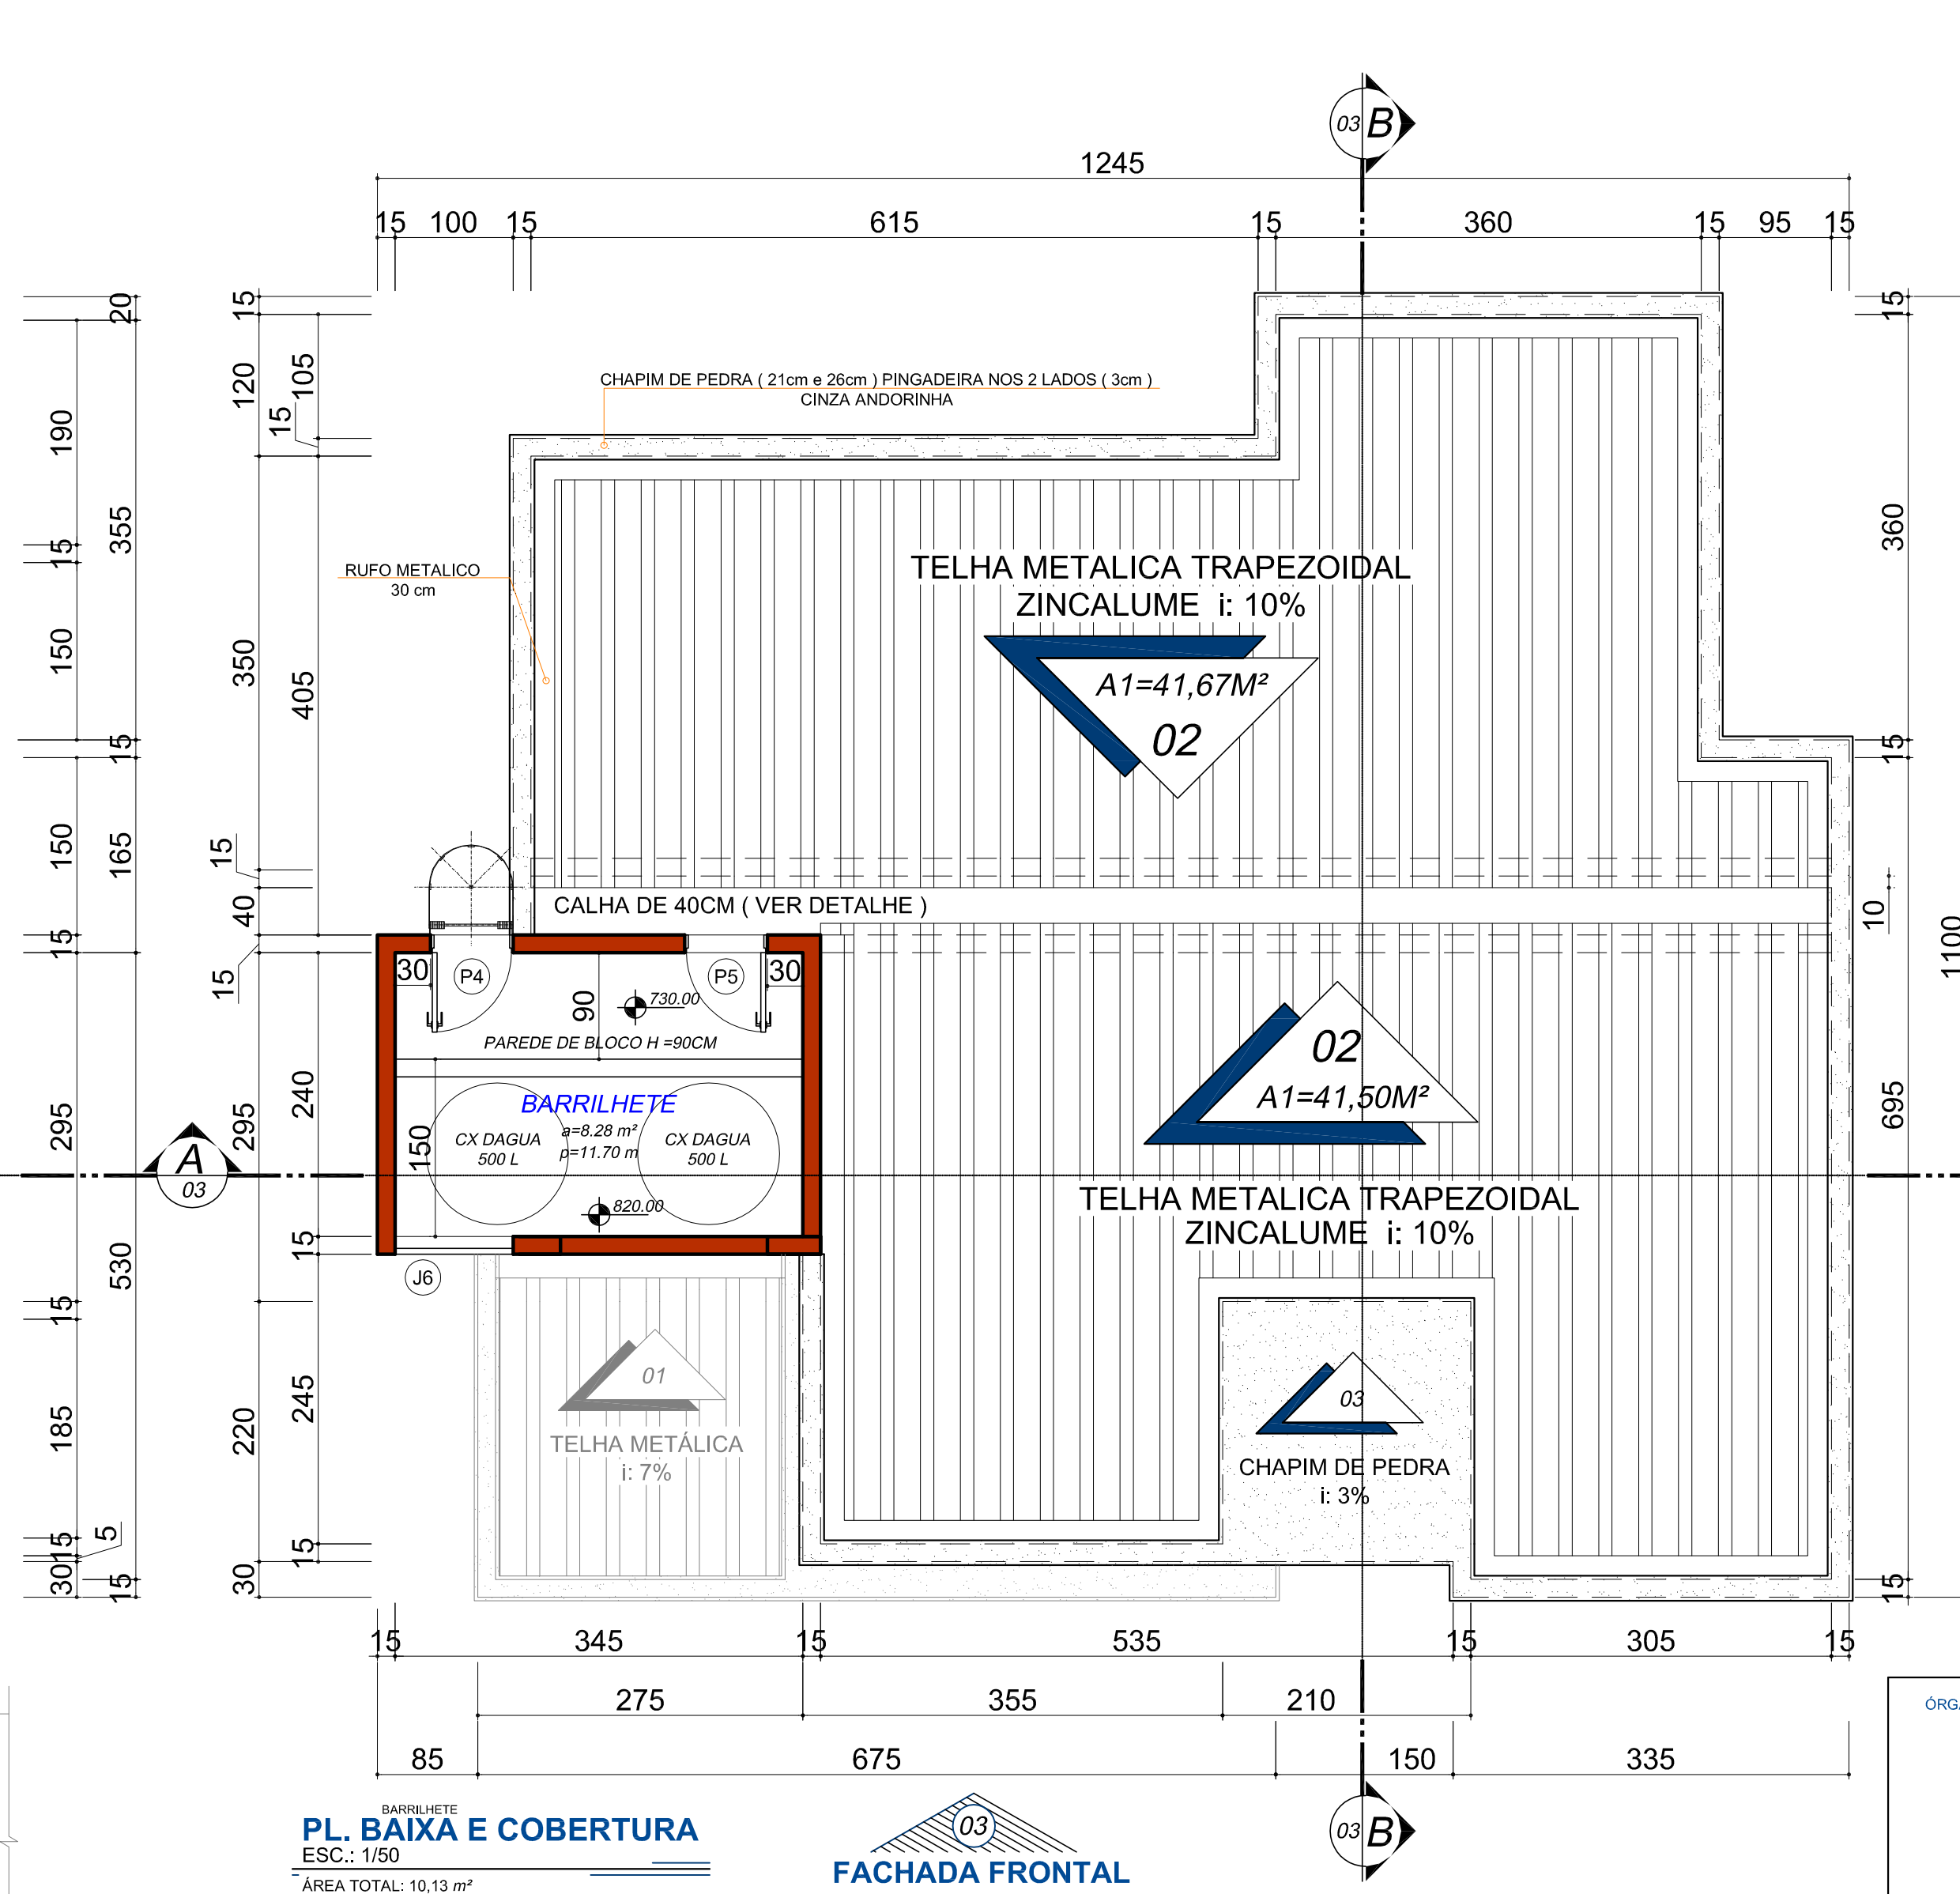


PL. BAIXA E COBERTURA
ESC.: 1/50
ÁREA TOTAL: 10,13 m²

FACHADA FRONTAL



IMAGEM EM 3D
ESC.: 1/-
EXTERNO 2

TABELA DE ESQUADRIAS						
COD	TIPO	LARGURA	ALTURA	PARAPEITO	MATERIAL	QTD
J1	Janela máximo-ar	100	260	40	Alumínio Branco e Vidro Temperado	1
J2	Janela de correr 4 folhas	210	120	100	Alumínio Branco e Vidro Temperado	4
J3	Janela máximo-ar	80	60	200	Alumínio Branco e Vidro Temperado	4
J4.a	Janela máximo-ar	110	260	7	Alumínio Branco e Vidro Temperado	1
J4.b	Janela máximo-ar	110	260	40	Alumínio Branco e Vidro Temperado	1
J5	Janela de correr 2 folhas	80	120	90	Alumínio Branco e Vidro Temperado	1
J6	Janela máximo-ar	100	50	Ver Fachada	Alumínio Branco e Vidro Temperado	6
P1	Porta de abrir	80	210	-	Alumínio Veneziana	6
P2	Porta de abrir	80	210	-	Madeira Maciça	6
P3	Porta de abrir	90	210	-	Alumínio Veneziana - Det. para PCD	1
P4	Porta de abrir	70	160	-	Alumínio Veneziana	1
P5	Porta de abrir	70	120	40	Alumínio Veneziana	1
P6	Porta de correr 2 folhas	130	220	-	Vidro Temperado Pele de Vidro	1

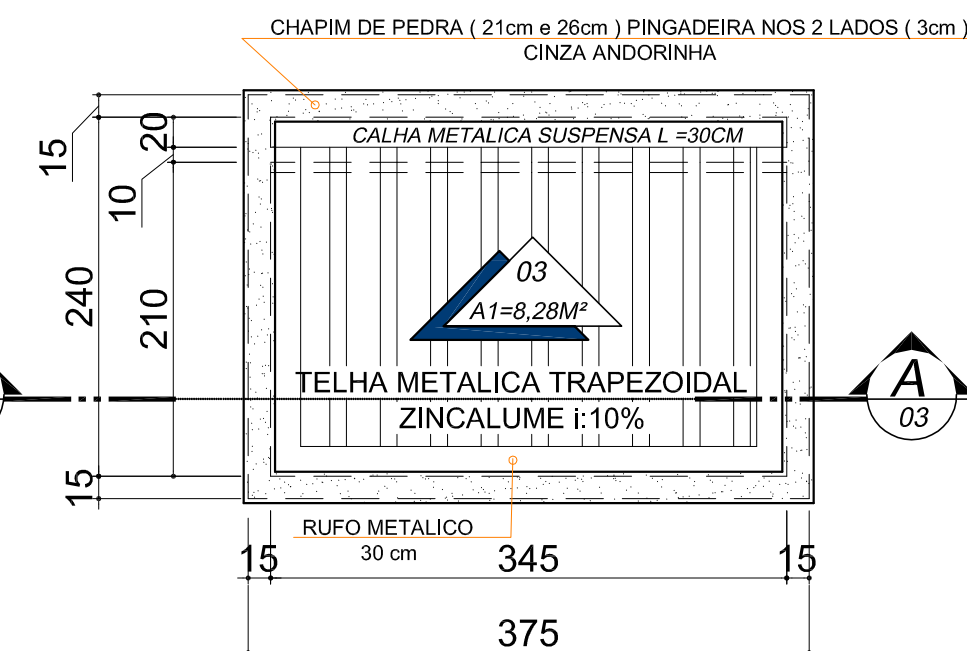

PL. COBERTURA
ESC.: 1/50

FACHADA FRONTAL

ÓRGÃO PÚBLICOS |

midr | ENGENHARIA



PREVIDENCIA MUNICIPAL
DE AGUA BRANCA
adm. 2021 / 2024



NOVEMBRO de 2022

TIPO |

PROPR.: _____

AUTOR DO PROJETO:

ANTÔNIO LEANDRO SCHIMIDT
CREA ES-040236/D

RESP. TÉCNICO:

ANTÔNIO LEANDRO SCHIMIDT
CREA ES-040236/D

CONTEÚDO |

PLANTA PRIMEIRO PAVIMENTO, PLANTA COBERTURA 1 E 2 ;
DETALHES

ASSUNTO |

PROJETO DE UMA EDIFICAÇÃO 2 PAVIMENTOS PARA A SEDE DO
INSTITUTO DE PREVIDÊNCIA MUNICIPAL DE AGUA BRANCA.

ENDEREÇO |

RUA DR. VALERY KOSZAROWSKY, PRAÇA 3 PODERES, ÁGUA
BRANCA - ES

ARQUIVO |

ÁREA |

ESCALA |

CONJUNTO |

PRANCHA |

262022al

223,81 m²

INDICADAS

03

02/05