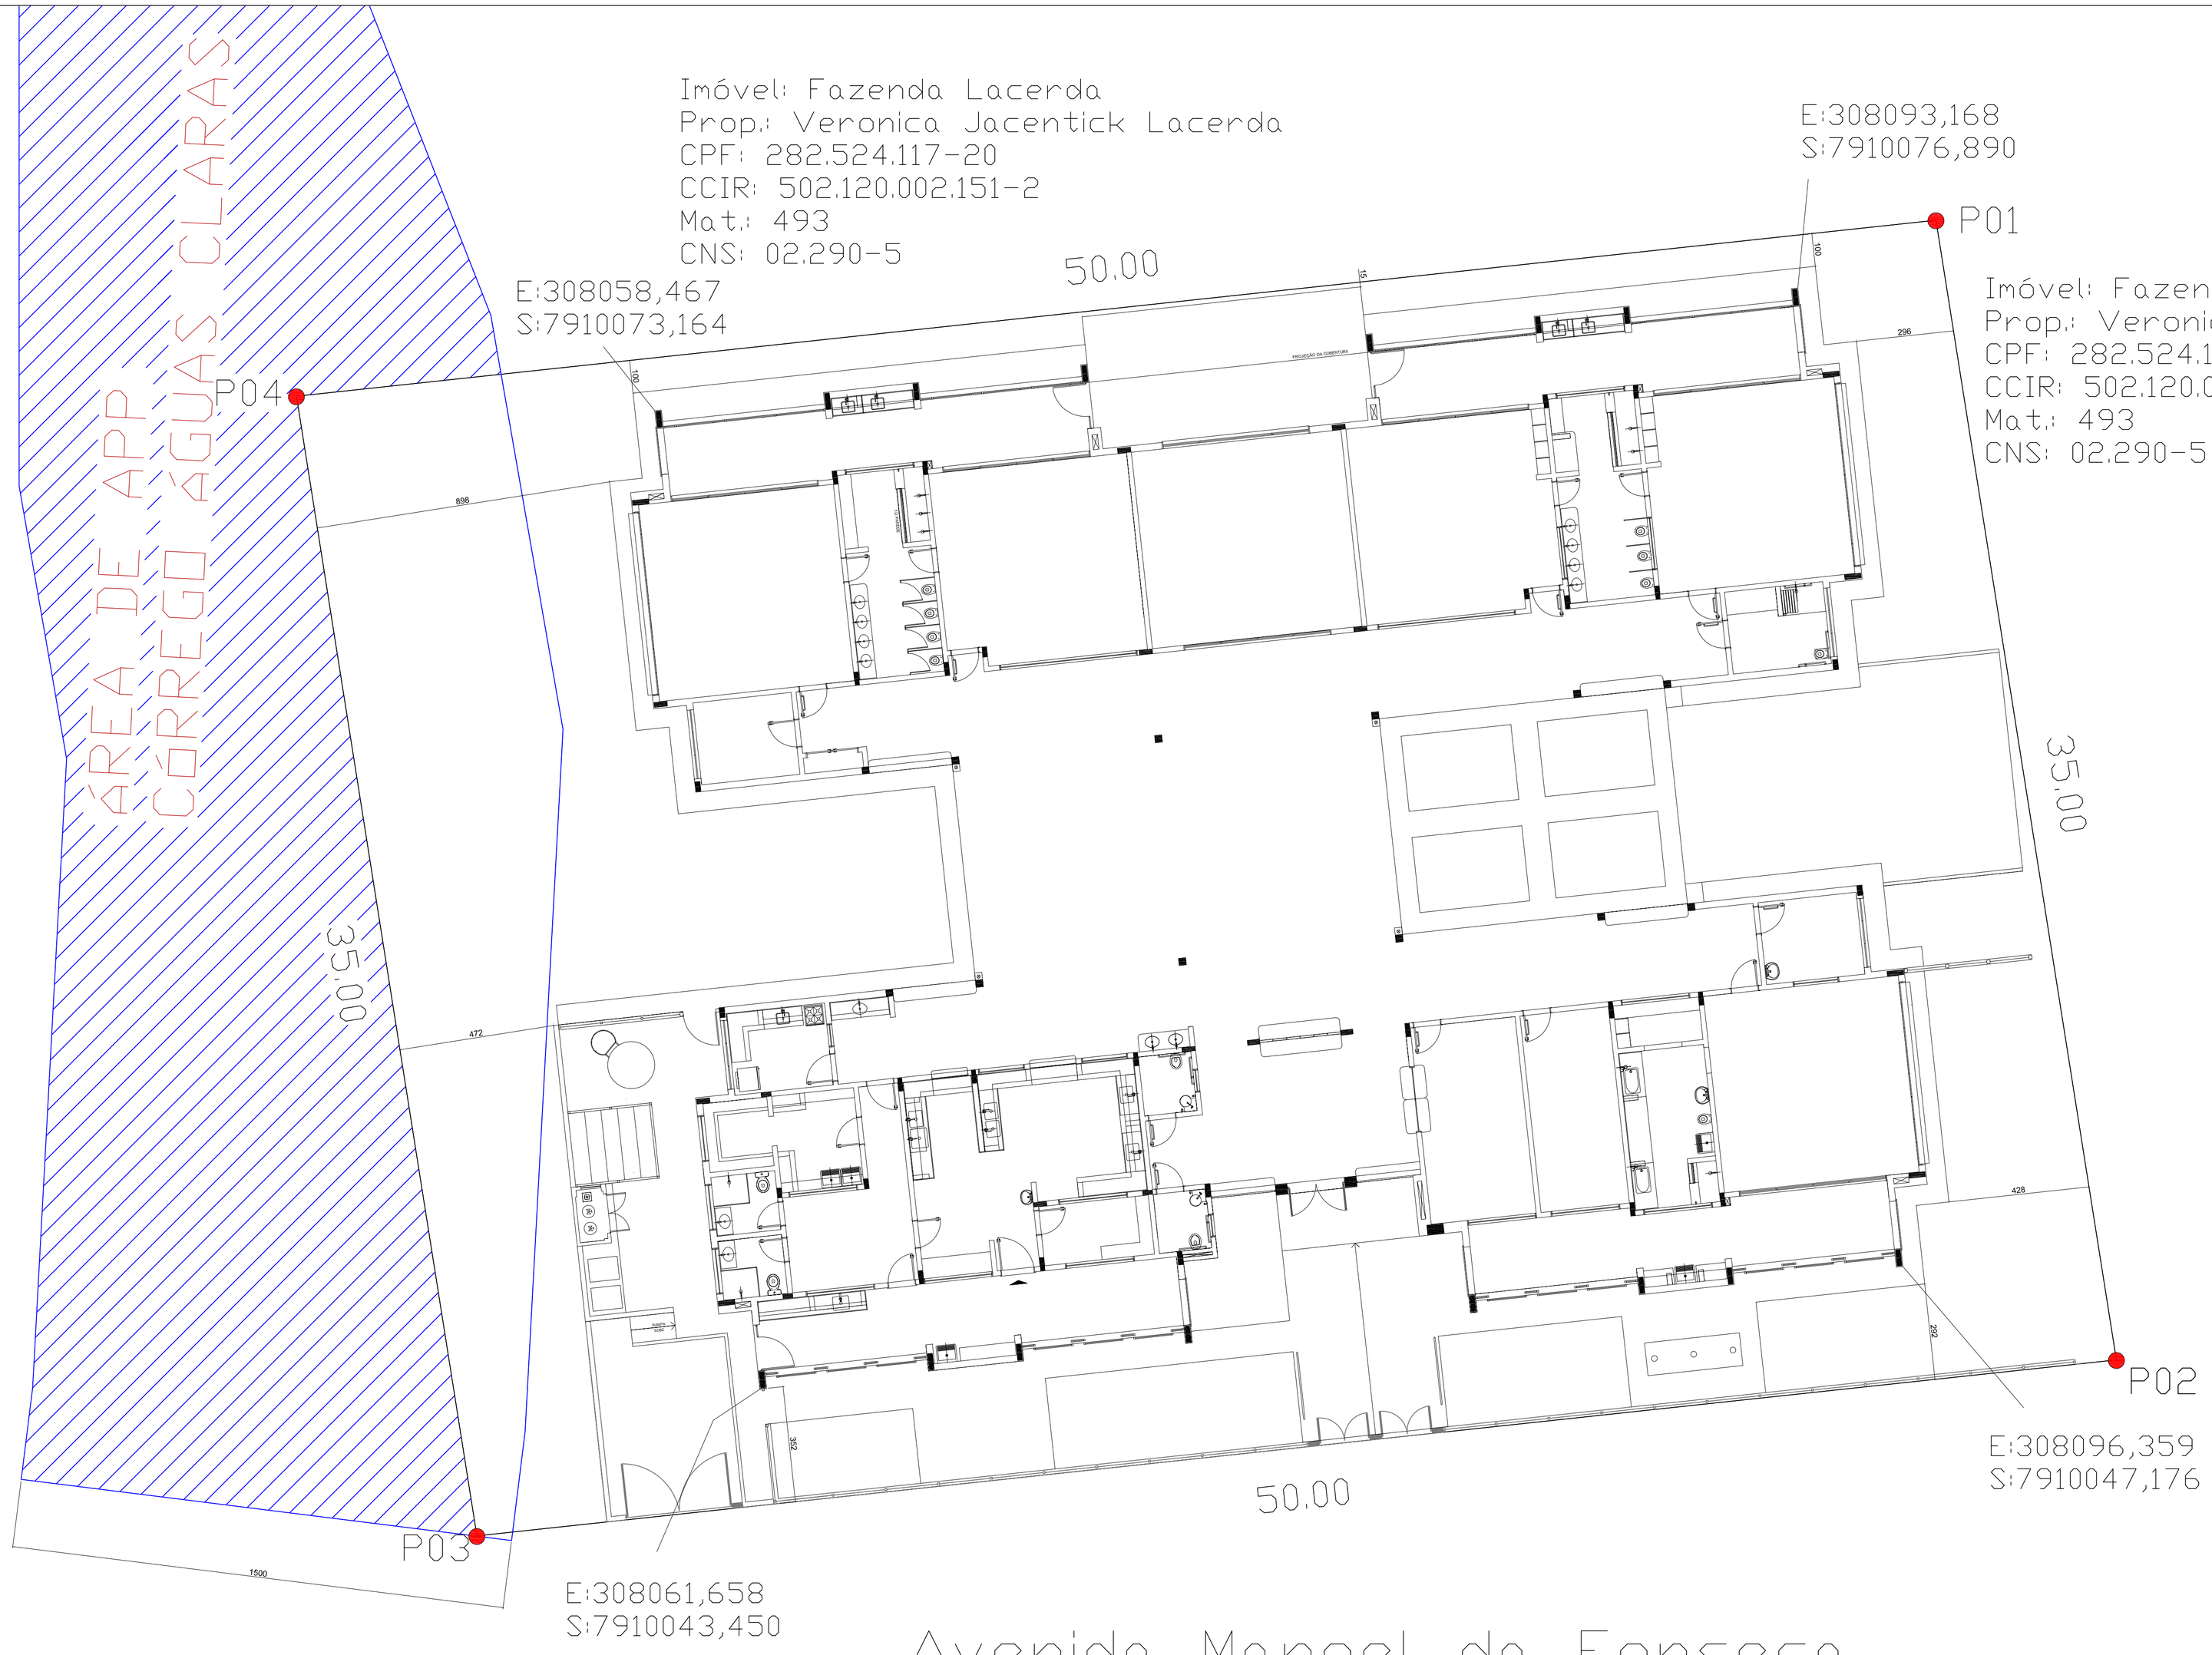

ÓRGÃO PÚBLICOS |

FEVEREIRO de 2025

PROPR.: JAILSON JOSE QUILUQUI:01705872743
Assinado de forma digital por JAILSON JOSE QUILUQUI:01705872743
Dados: 2025.03.25 14:29:49 -03'00'

PREFEITURA MUNICIPAL DE ÁGUIA BRANCA
CNPJ: 31.796.584/0001-87

AUTOR DO PROJETO: EVANDRO GERALDO DO CARMO MEDEIROS:73043974620
Assinado de forma digital por EVANDRO GERALDO DO CARMO MEDEIROS:73043974620
Dados: 2025.03.25 14:18:41 -03'00'

ENG CIVIL EVANDRO GERALDO DO CARMO MEDEIROS
CREA MG - 071548/D

RESP. TÉCNICO: EVANDRO GERALDO DO CARMO MEDEIROS:73043974620
Assinado de forma digital por EVANDRO GERALDO DO CARMO MEDEIROS:73043974620
Dados: 2025.03.25 14:19:29 -03'00'

ENG CIVIL EVANDRO GERALDO DO CARMO MEDEIROS
CREA MG - 071548/D

TIPO |

ARQUIVO |

ÁREA |

ESCALA |
1/100

CONTEÚDO |
locação

ASSUNTO |
CRECHE

ENDEREÇO |
DISTRITO DE AGUAS CLARAS, CENTRO, AGUIA BRANCA, ES.

CONJUNTO |
01

Nº DA PRANCHA |
01/01

ARQUITETÔNICO

| PROJETISTAS E DESENHISTAS |

TODAS INFORMAÇÕES CONTIDAS NESTA PRANCHA PERTENCE AO AUTOR DO PROJETO DE ACORDO COM A LEI FEDERAL Nº 9610 DE 19 DE FEVEREIRO DE 1998.
PARA ALTERAÇÕES DE QUALQUER NATUREZA DEVE SE CONSULTA-LO PREVIAMENTE.

TODAS INFORMAÇÕES CONTIDAS NESTA PRANCHA PERTENCE AO AUTOR DO PROJETO DE ACORDO COM A LEI FEDERAL Nº 9610 DE 19 DE FEVEREIRO DE 1998. PARA ALTERAÇÕES DE QUALQUER NATUREZA DEVE SE CONSULTA-LO PREVIAMENTE.