



TODAS AS INFORMAÇÕES CONTEREM NESTA PLANILHA E DEVEM SER USADAS COMO REFERÊNCIA PARA A ELABORAÇÃO DO PROJETO DE URBANISMO E PAVIMENTAÇÃO. NÃO SE RESPONSABILIZA POR ERROS DE CÁLCULO OU DE INFORMAÇÃO.

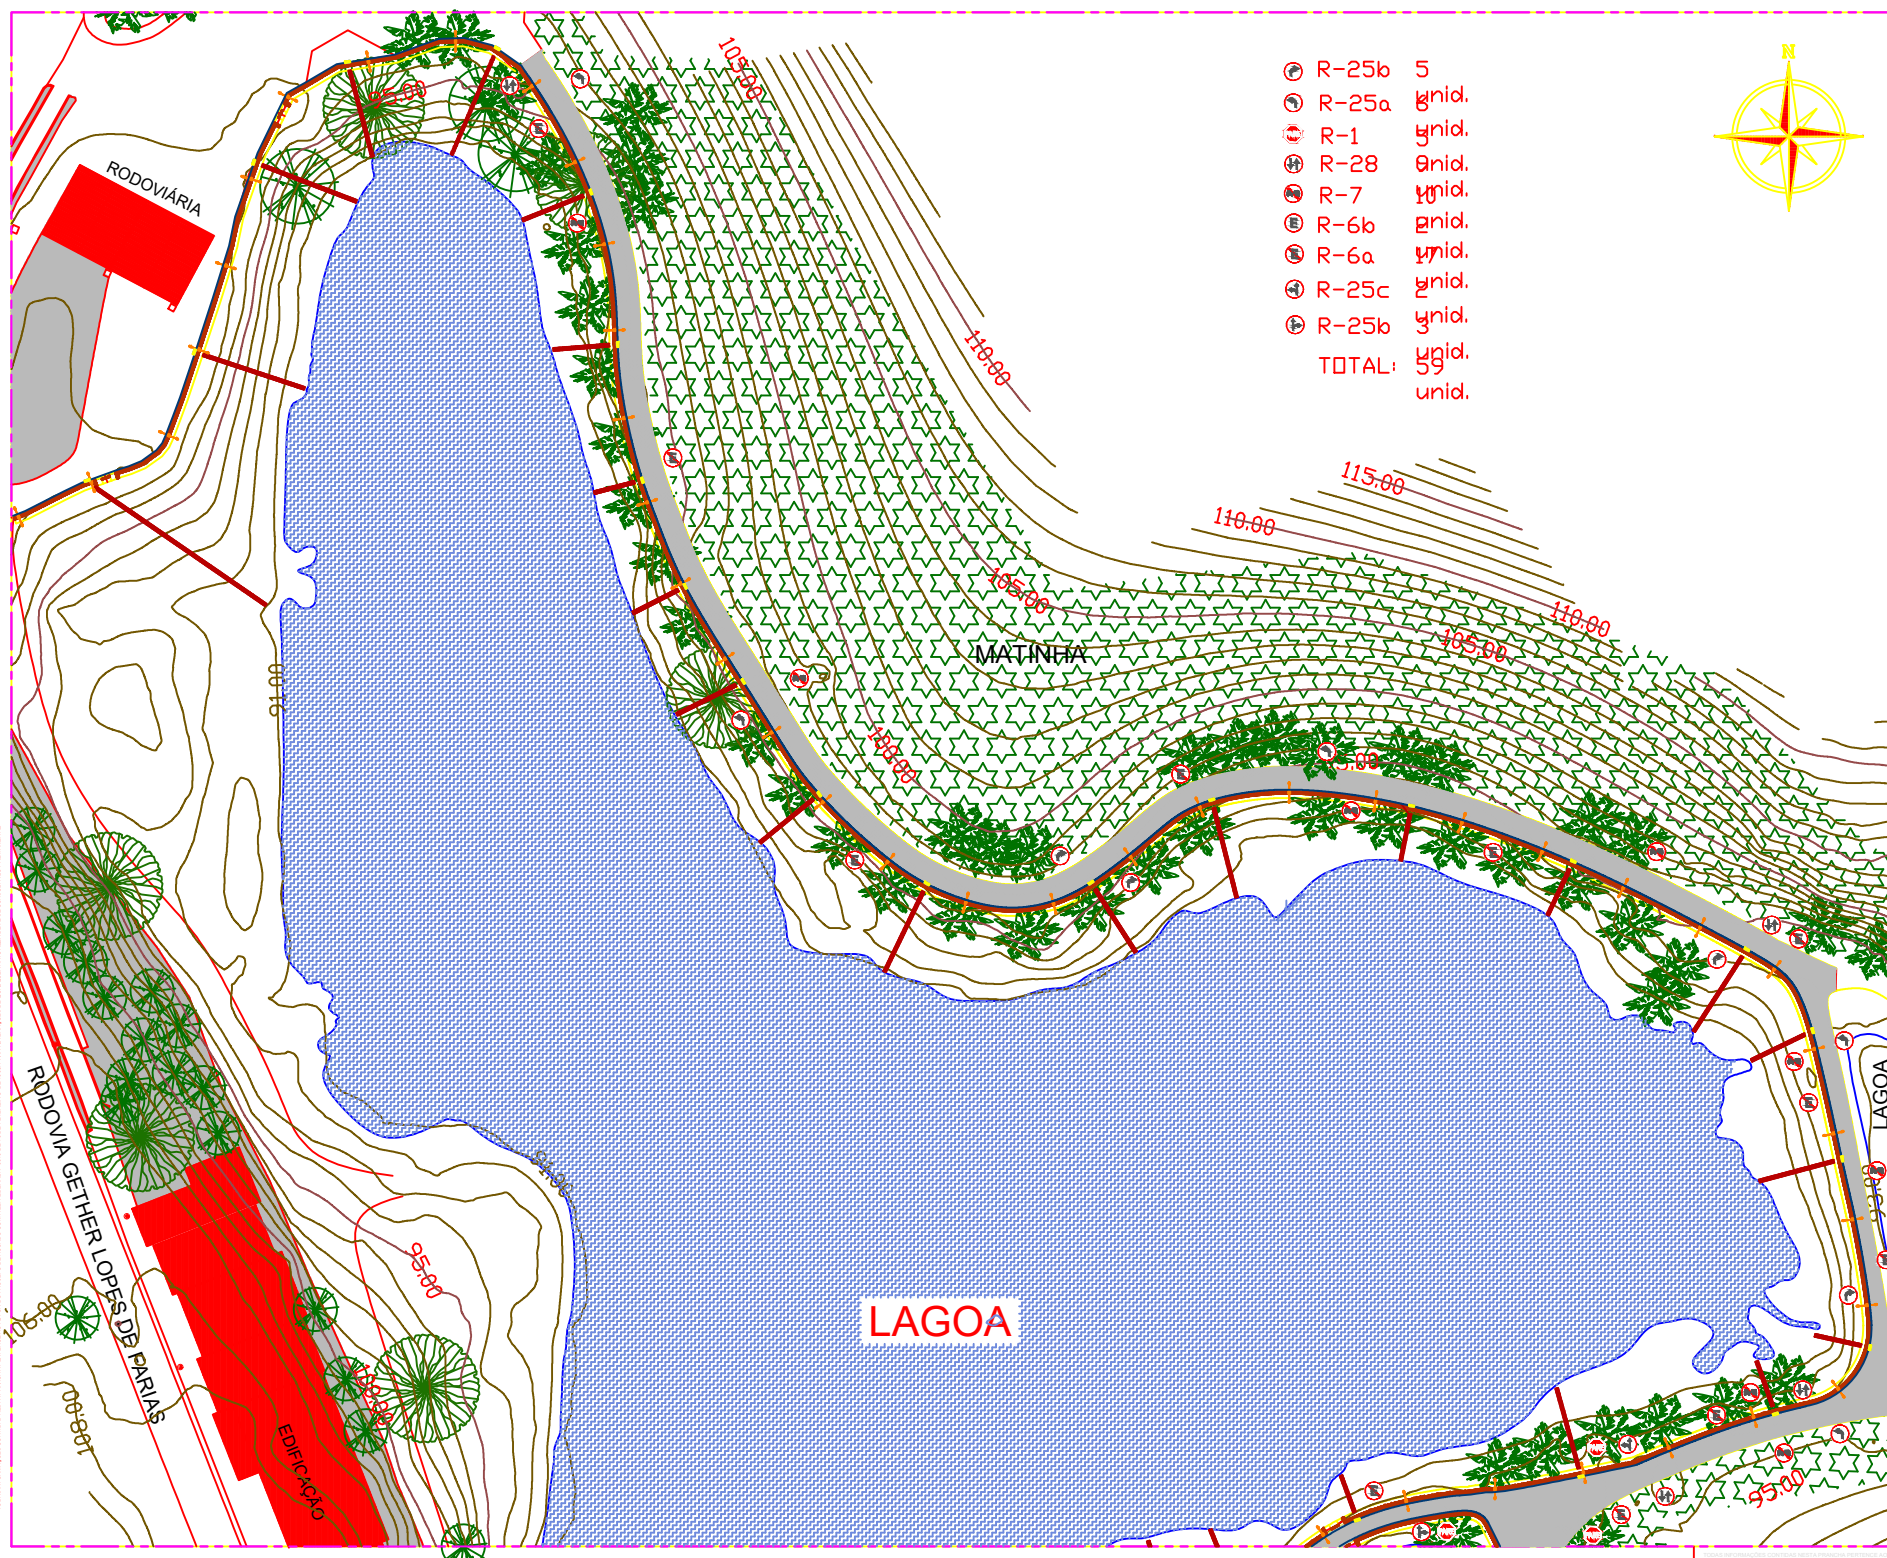

- R-25b 5
- TOTAL: 59

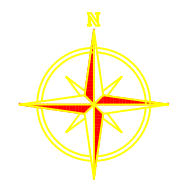

- POSTE
- GRAMMA A PLANTAR
- GRAMMA EXISTENTE
- SARJETA
- PISO TATIL
- PAVIMENTAÇÃO
- LAGOA EXISTENTE
- ESCADA DP-1
- CAIXA RALO

PROJETO DE URBANISMO E PAVIMENTAÇÃO

PROJETO DE URBANISMO, DRENAÇÃO, PAVIMENTAÇÃO E ILUMINAÇÃO DO PARQUE DO ZACARÉ, MUNICÍPIO DE ÁGUA BRANCA, ESPÍRITO SANTO.

02 02 05