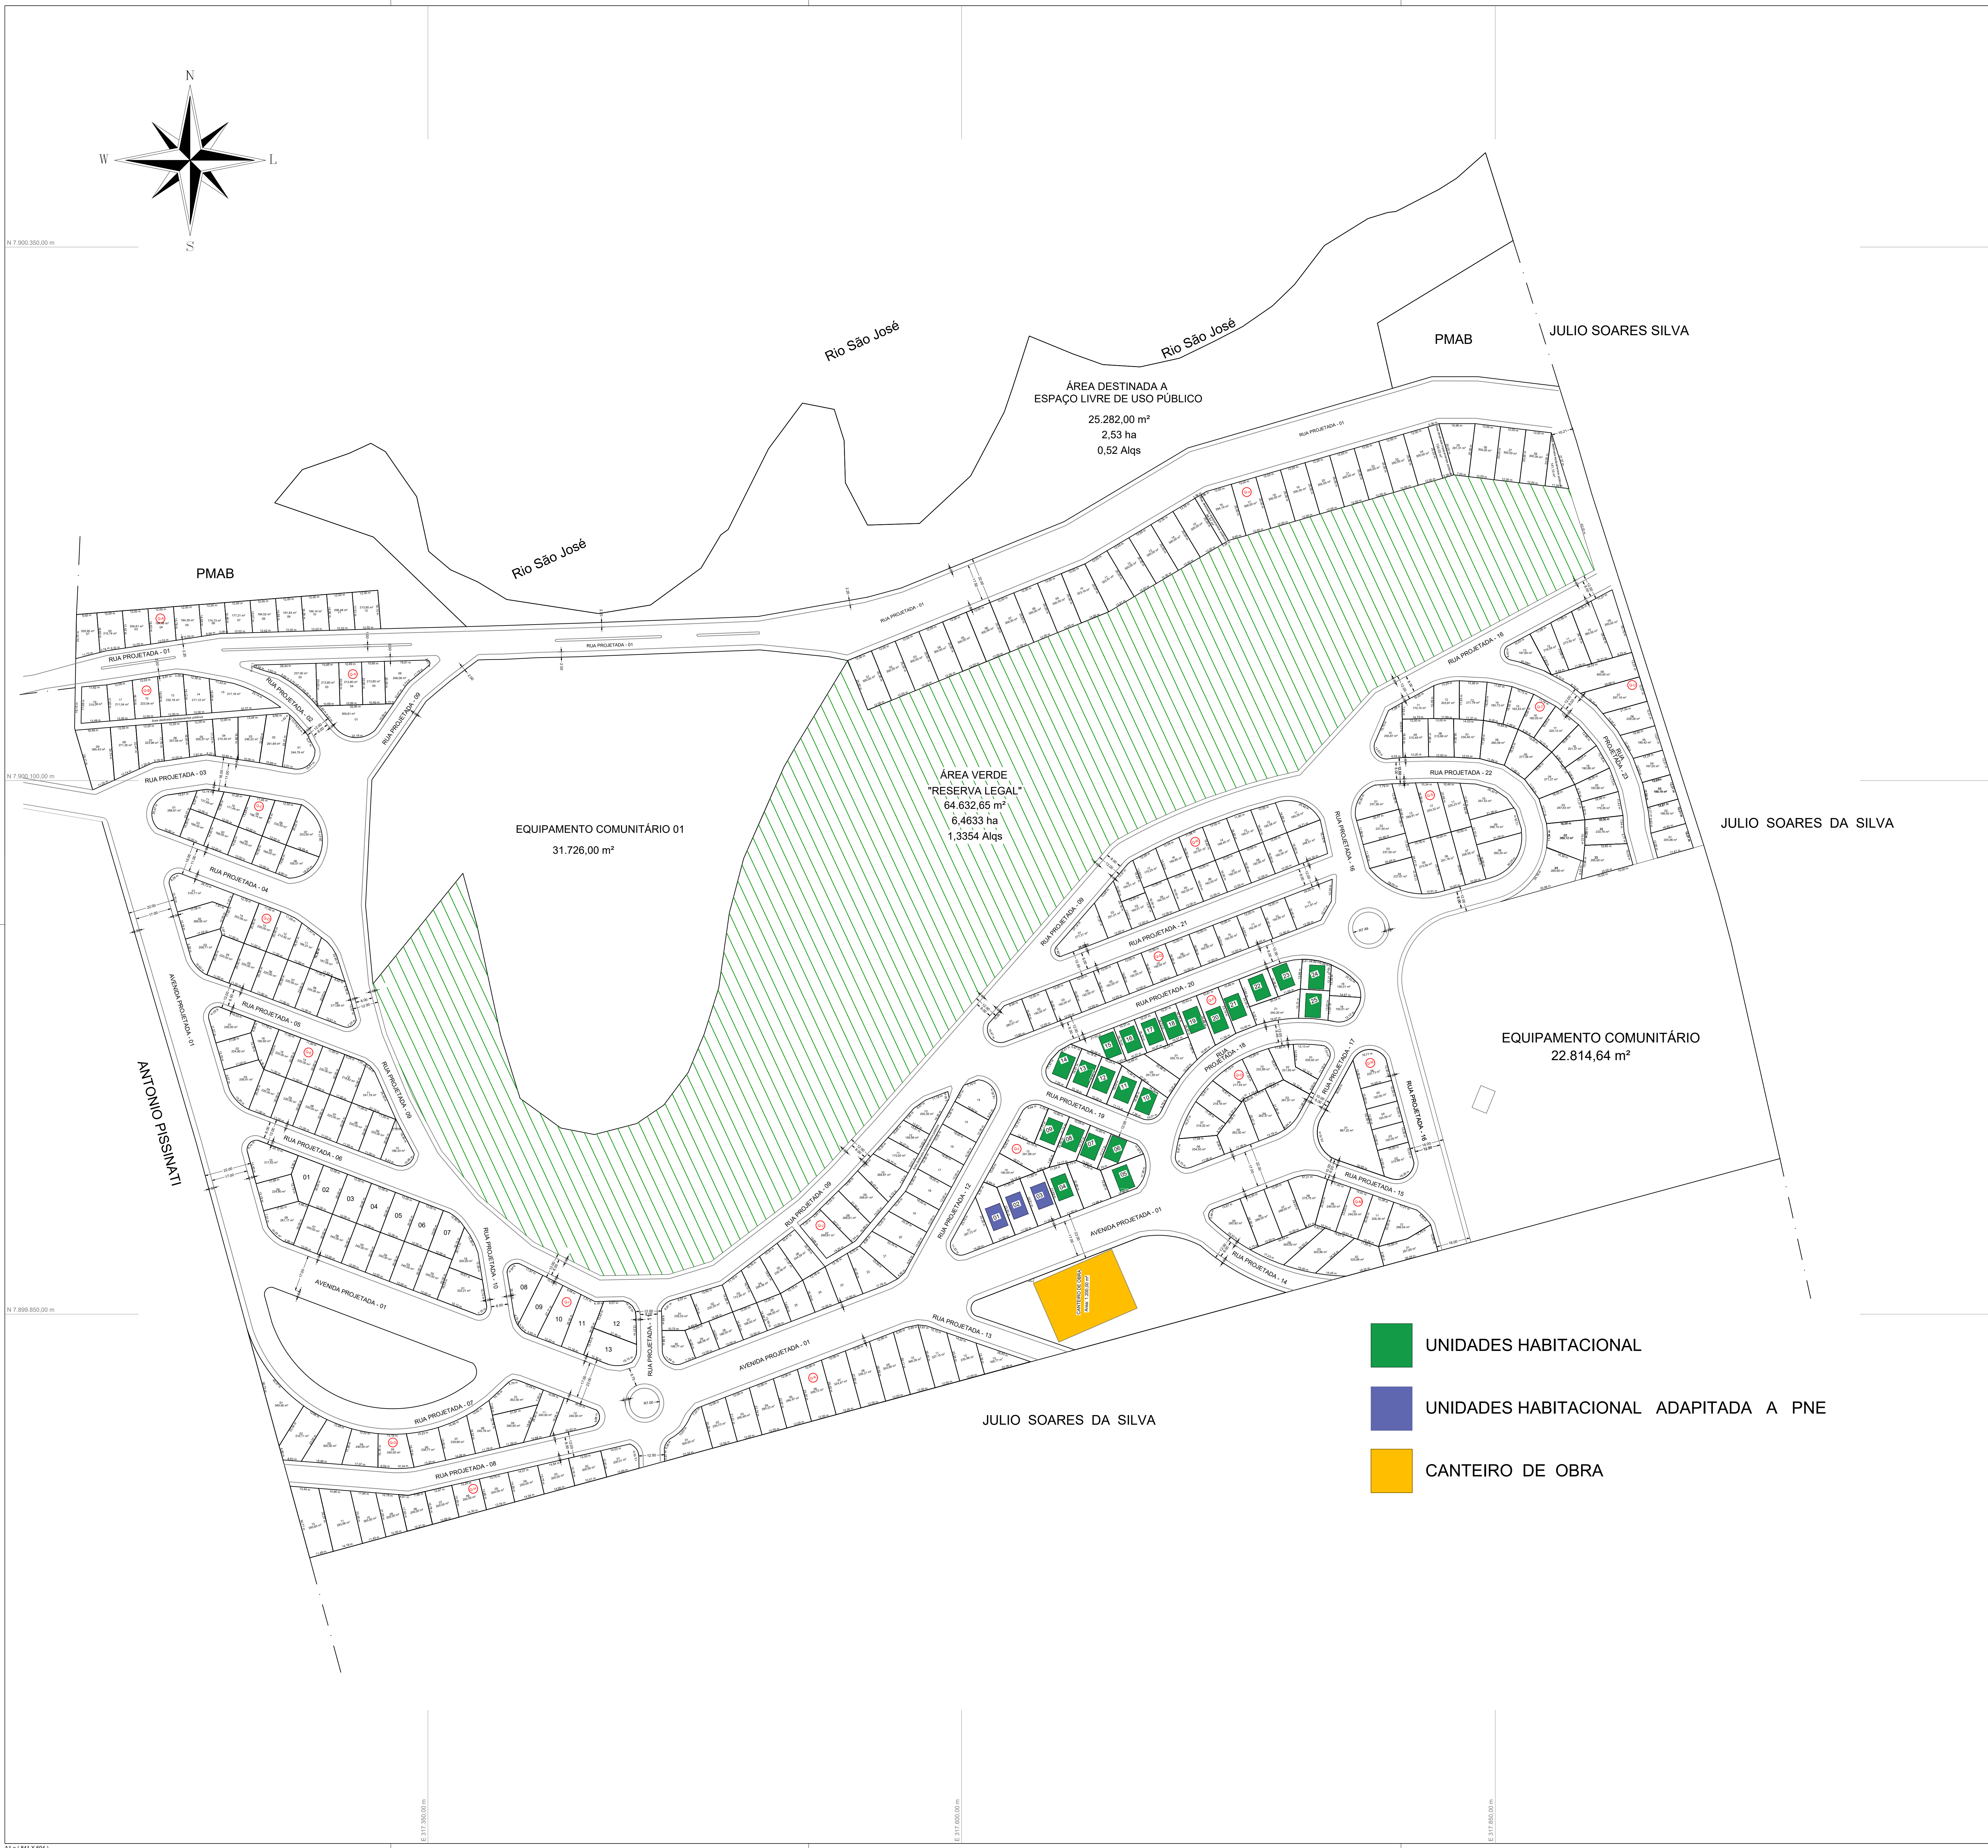


Orientação

Convergência e declinação do ponto: E1
Elipsóide: WGS-84
Latitude $\varphi = 18^{\circ}58'58.974071''$ S
Longitude $\lambda = 40^{\circ}44'12.338008''$ W
Data: 24/2/2011

Sistema de Coordenadas

Coordenadas Planas Sistema U T M

Origem das coordenadas:
Elipsóide: WGS-84
N Equador acrescido de 10.000.000 m
E MC 39° acrescido de 500.000 m

Coordenadas Geodésicas do ponto: E1
Latitude $\varphi = 18^{\circ}58'58.974071''$ S
Longitude $\lambda = 40^{\circ}44'12.338008''$ W
Coeficiente de Escala: $K \approx 1.000013225$

Título:

Levantamento Planialtimétrico Cadastral

Folha:

00

Objetivo:

Levantamento Planialtimétrico cadastral destinado a implantação do Loteamento Mirante dos Pontões localizado no Município de Água Branca

Localidade:

Loteamento Mirante do Pontões \ Água Branca

Requerente:

PREFEITURA MUNICIPAL DE ÁGUA BRANCA.

Comarca:

Água Branca/ES.

Estado:

ES

Quadro de Áreas		
Quadra	Nº de lotes	Área
A	12 lotes	2.352,12 m²
B	15 lotes	3.541,56 m²
C	11 lotes	2.144,89 m²
D	14 lotes	3.208,53 m²
E	16 lotes	3.507,65 m²
F	18 lotes	4.415,00 m²
G	12 lotes	3.161,19 m²
H	12 lotes	2.852,32 m²
I	06 lotes	1.695,49 m²
J	30 lotes	6.529,97 m²
K	13 lotes	3.811,93 m²
L	14 lotes	3.366,65 m²
M	12 lotes	3.291,97 m²
N	06 lotes	1.765,93 m²
O	10 lotes	2.355,10 m²
P	21 lotes	4.336,27 m²
Q	13 lotes	2.704,48 m²
R	18 lotes	3.588,00 m²
S	13 lotes	3.326,56 m²
T	43 lotes	8.704,01 m²
U	15 lotes	3.429,84 m²
V	28 lotes	8.432,60 m²
W	12 lotes	2.013,88 m²
X	06 lotes	1.486,30 m²
Y	26 lotes	3.853,49 m²
Z	24 lotes	3.376,42 m²
AA	12 lotes	1.930,17 m²
27 quadras	432 lotes	95.284,32 m²
Área de Lotes	30,84 %	95.284,32 m²
Área de Equipamentos Comunitários:	12,12 %	37.454,07 m²
Área Verde:	20,92%	64.632,65 m²
Área destinada a Esp. livre de uso público:	8,18%	25.282,00 m²
Área do Sistema Viário:	27,94 %	86.337,50 m²
Área Total:	100%	308.990,54 m²

Quadro de Assinaturas:

Prop.:

Resp. Téc.:

PREFEITURA MUNICIPAL DE ÁGUA BRANCA.

EVANDRO G. C. MEDEIROS
Eng. Civil - CREA-MG: 071.949/0

Projetos e Serviços LTDA - EPP		
Intervalo das Curvas :		
Curvas de Nível com intervalo de metro a metro.		
Área Total :	Áreas total de lotes:	Área do Sistema Viário:
308.990,54 m²	95.284,32 m²	86.337,50 m²
Área Verde:	Área de Equipamentos Comunitários:	Área destinada a Esp. livre de uso público:
64.632,65 m²	37.454,07 m²	25.282,00 m²
Cota Máxima:	Cota Mínima:	Data:
244,33 m	139,01 m	06/08/2020
Escala :	Datum:	Folha:
1 : 1.500	SIRGAS 2000	A-1