



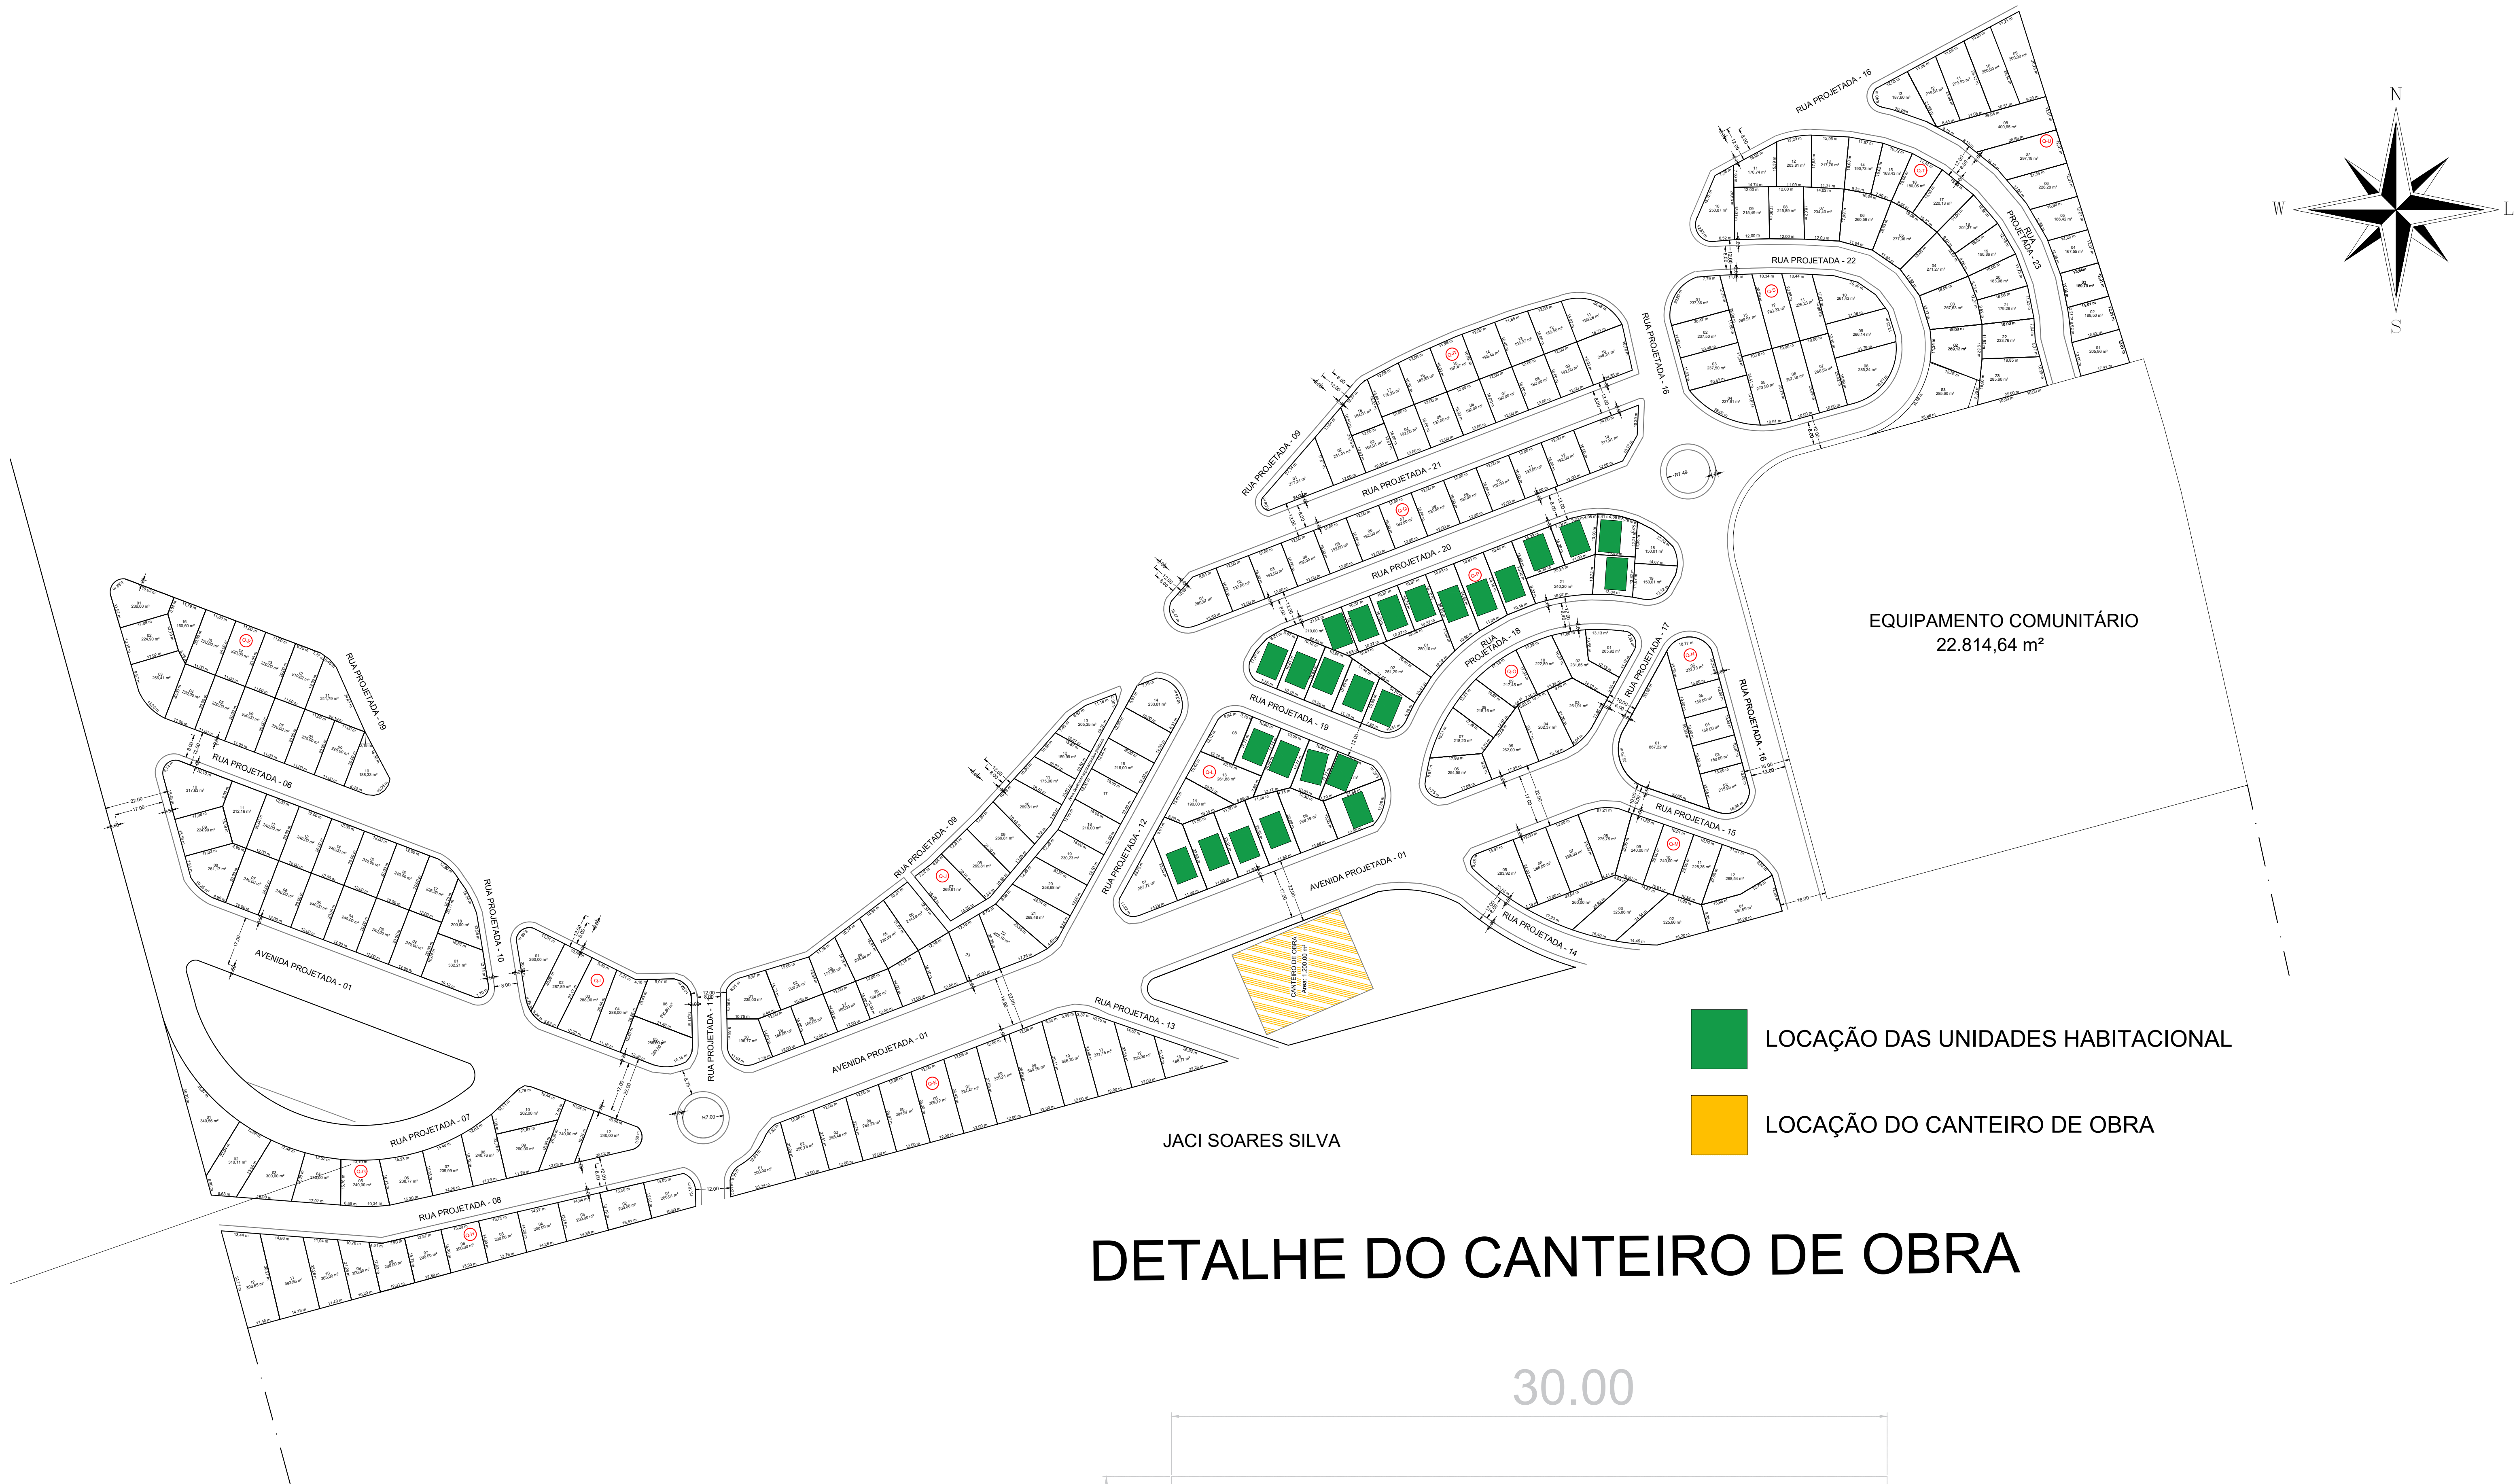

DETALHE DO CANTEIRO DE OBRA

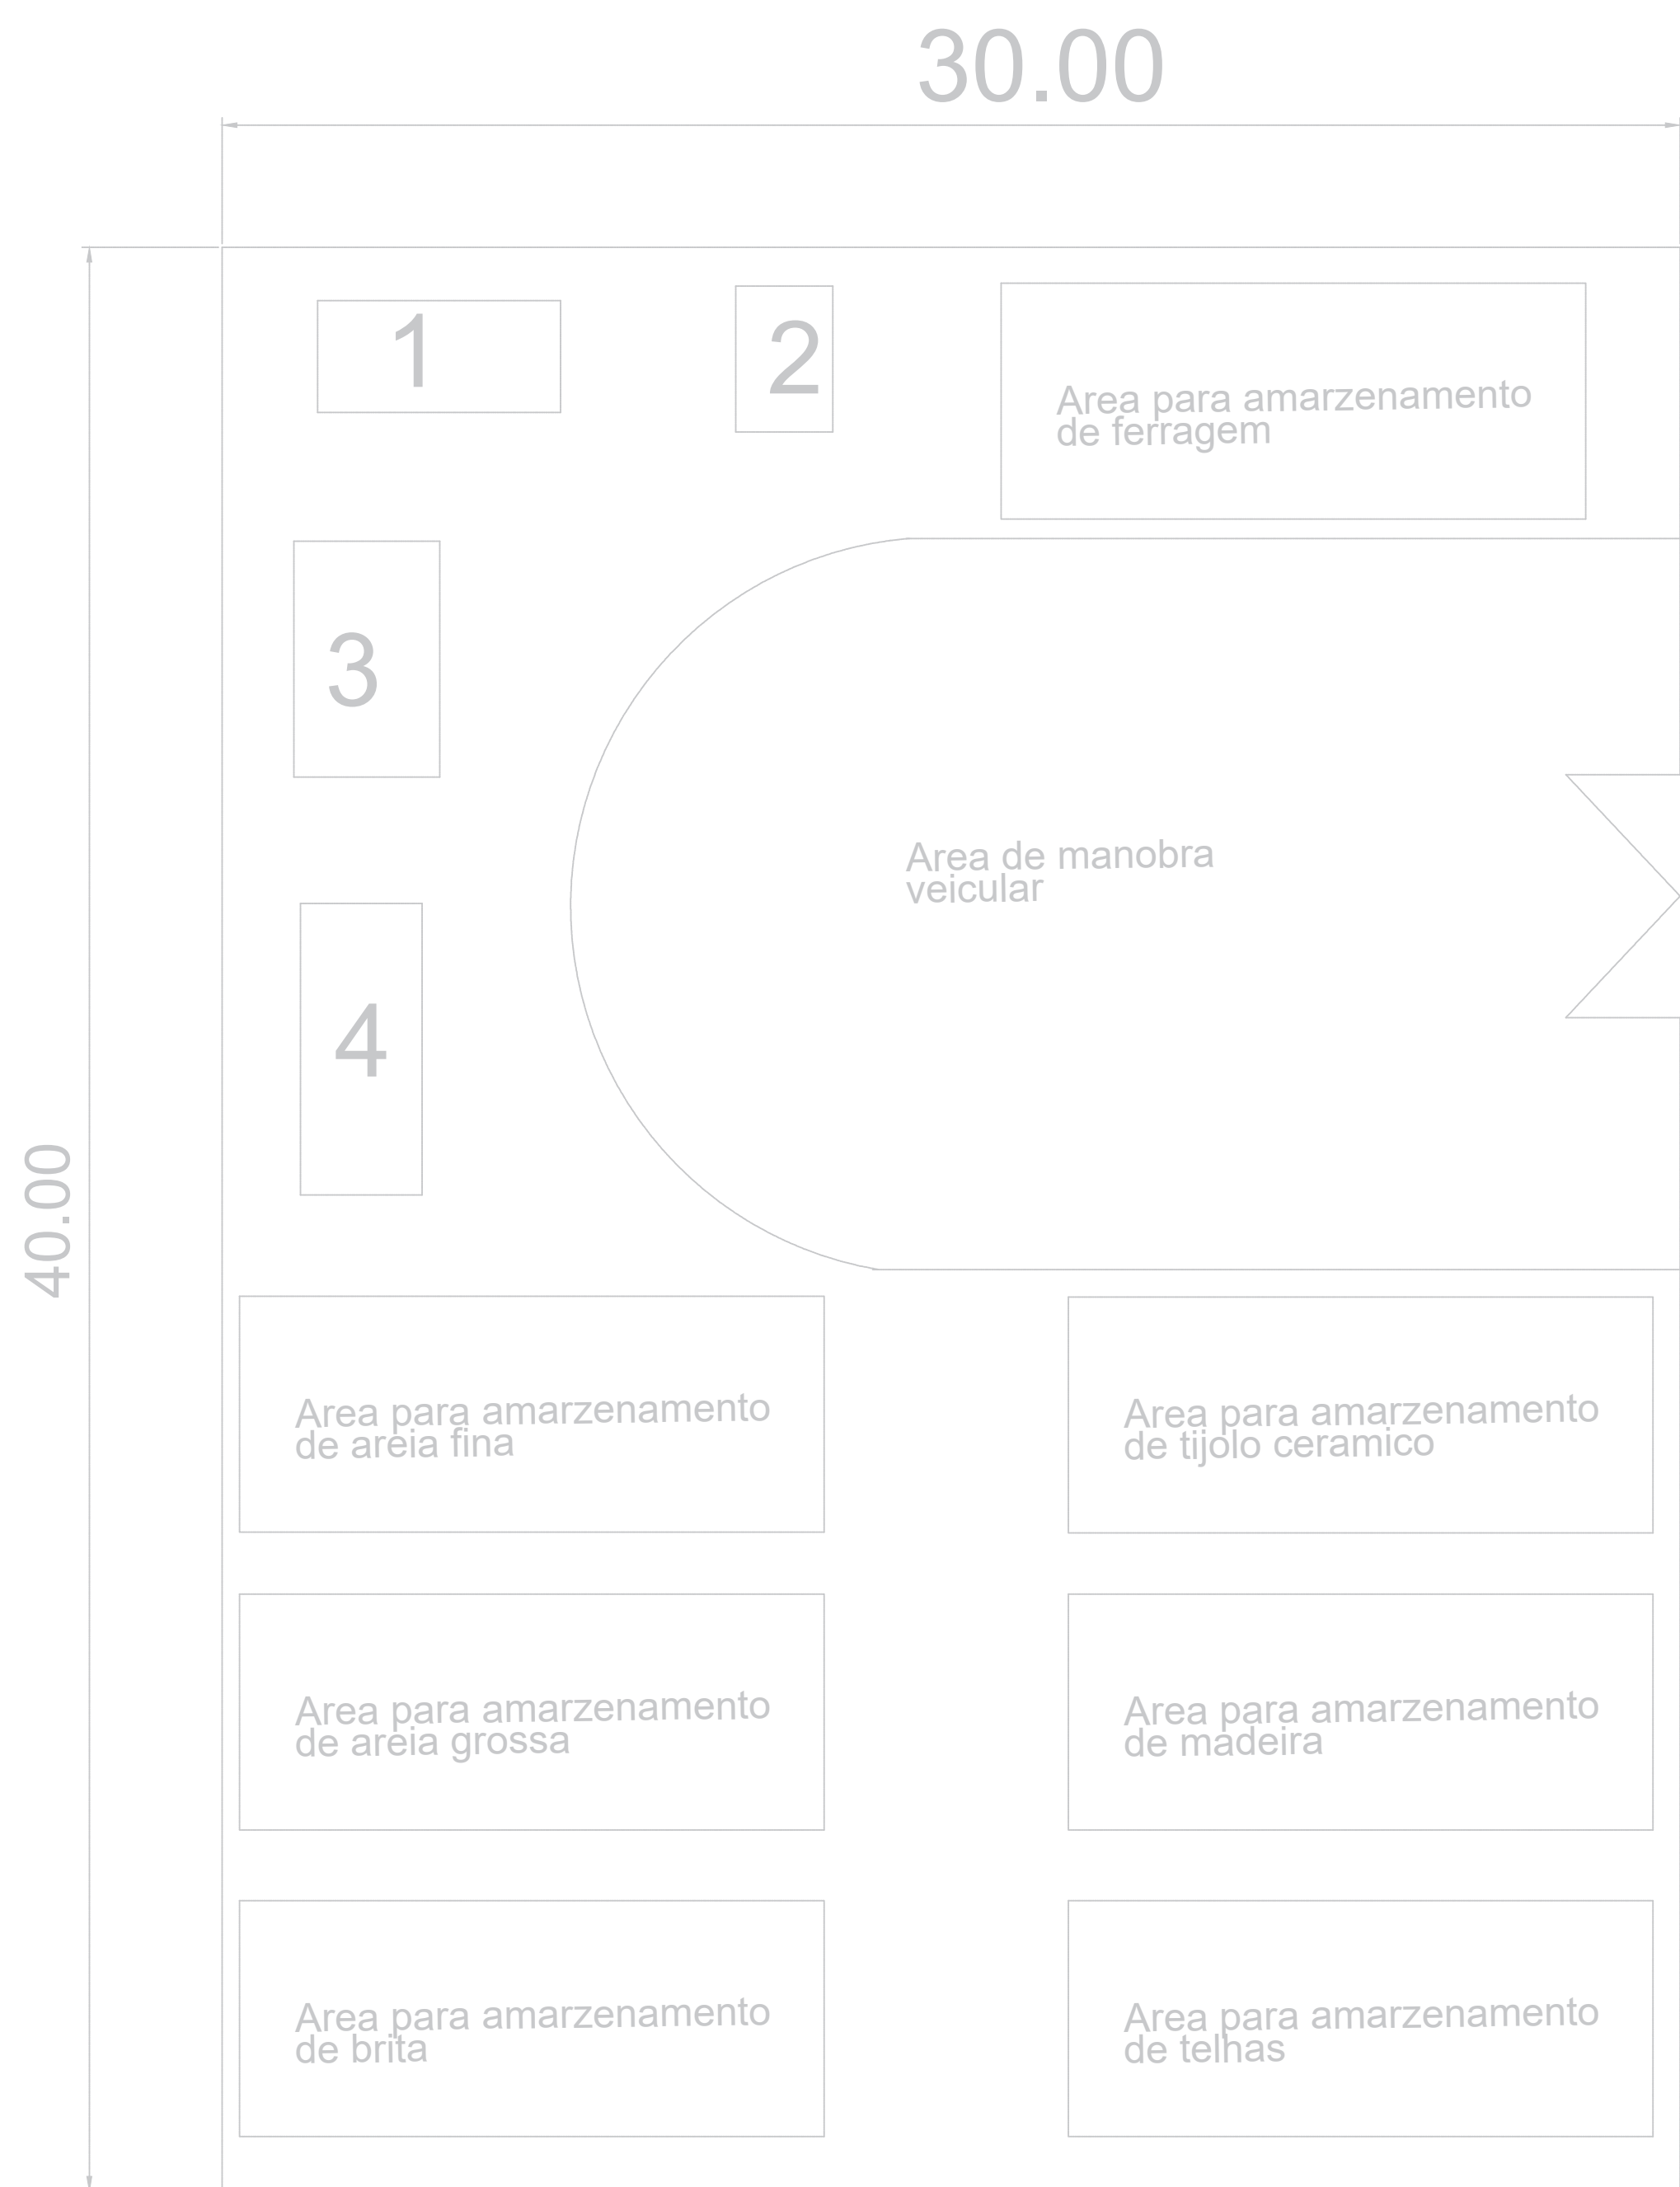

LEGENDA

- 1 CONTAINER SANITÁRIO
- 2 GALPÃO DE CORTE / ARMAÇÃO
- 3 BARRACÃO DE ALMOXARIFADO
- 4 BARRACÃO DE ESCRITÓRIO

PREFEITURA MUNICIPAL DE ÁGUA BRANCA

REST. TÉCNICO:

EVANDRO G. C. MDEIROS
Eng. Civil - CREA-MG 071.548/D

PLANTA DE SITUAÇÃO / LOCALIZAÇÃO DO
CANTEIRO DE OBRA

OBRA: CONSTRUÇÃO DE 25 UNIDADES HABITACIONAL

LOCAL: LOTEAMENTO MIRANTE DOS PONTÕES